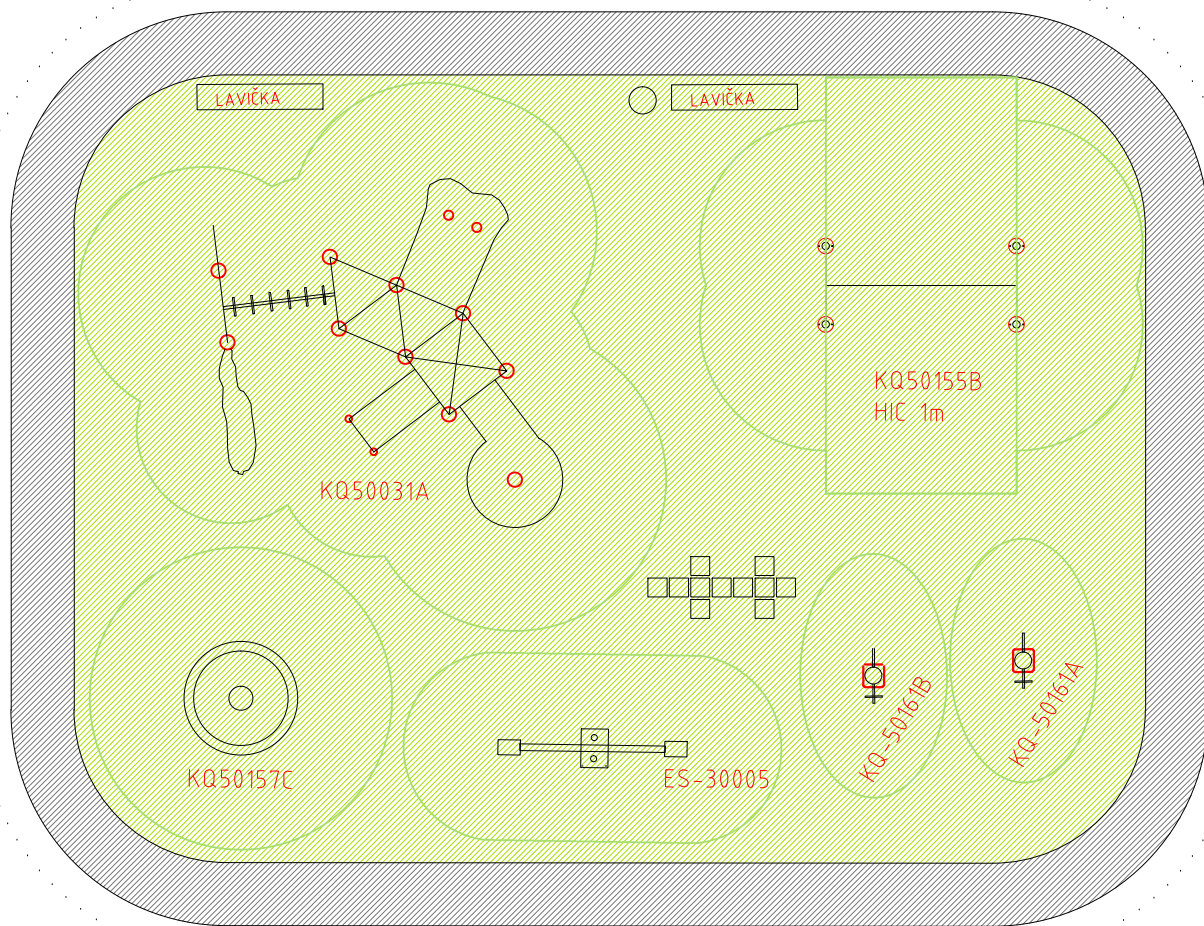


19000

14500

**POPIS PRVKOV**

**KQ-50161A, KQ-50161B** PRUŽINOVKA  
 ROZMERY: 870x270x760  
 MATERIÁL: PE doska, pružina  
 VEKOVÁ KATEGÓRIA: 3-12  
 HIC: 34cm  
 ZÁKLADOVÉ PÄTKY: 600x600x1000-1x

**KQ50155B** HOJDAČKY  
 ROZMERY: 330x130x220  
 MATERIÁL: LLDPE, galvanizovaná oceľ  
 VEKOVÁ KATEGÓRIA: 3-15  
 HIC: 100cm  
 ZÁKLADOVÉ PÄTKY: 500x500x1000-4x

**ES-30005** VÁHADLOVÁ HOJDAČKA  
 ROZMERY: 300x60x68  
 MATERIÁL: HDPE, galvanizovaná oceľová pŕužina  
 VEKOVÁ KATEGÓRIA: 2-12  
 HIC: 68cm  
 ZÁKLADOVÉ PÄTKY: 600x600x1000-1x

**KQ50158D** KOLOTOČ  
 ROZMERY: 180x110  
 MATERIÁL: galvanizovaná oceľ  
 VEKOVÁ KATEGÓRIA: 3-15  
 HIC: 34cm  
 PÄTKY: 600x600x1000-1x

**KQ50031A** ZOSTAVA SO ŠMÝKAČKAMI  
 ROZMERY: 610x610x350  
 MATERIÁL: LLDPE, galvanizované profily, pogumované prvky  
 VEKOVÁ KATEGÓRIA: 3-15  
 HIC: 150cm  
 ZÁKLADOVÉ PÄTKY: 500x500x1000-10x, 300x300x1000-4x

stavba:

**Detský park  
 v obci Nesluša**

miesto stavby

**Nesluša**

okres Kysucké Nové Mesto

č.p. C KN: 1397

k.ú. Nesluša

investor

Obec NESLUŠA

Nesluša č. 978

023 41 Nesluša

v zast. Ing. Zuzana Jancová

vypracoval

Ing. Martina Rzepielová

**PROSURF, s.r.o.**

Podhradská cesta 2

Sučany 038 52



dátum: 05/2017

obsah výkresu:

**NÁVRH IHRISKA**

mierka:

1:500


č. výkresu: 01

formát: A4

KQ-50161B




KQ-50161A

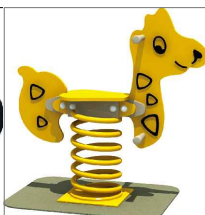

KQ-50155B



ES-30005

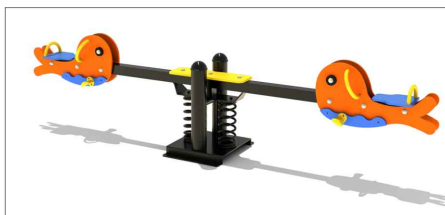

KQ50158D



KQ50031A

