



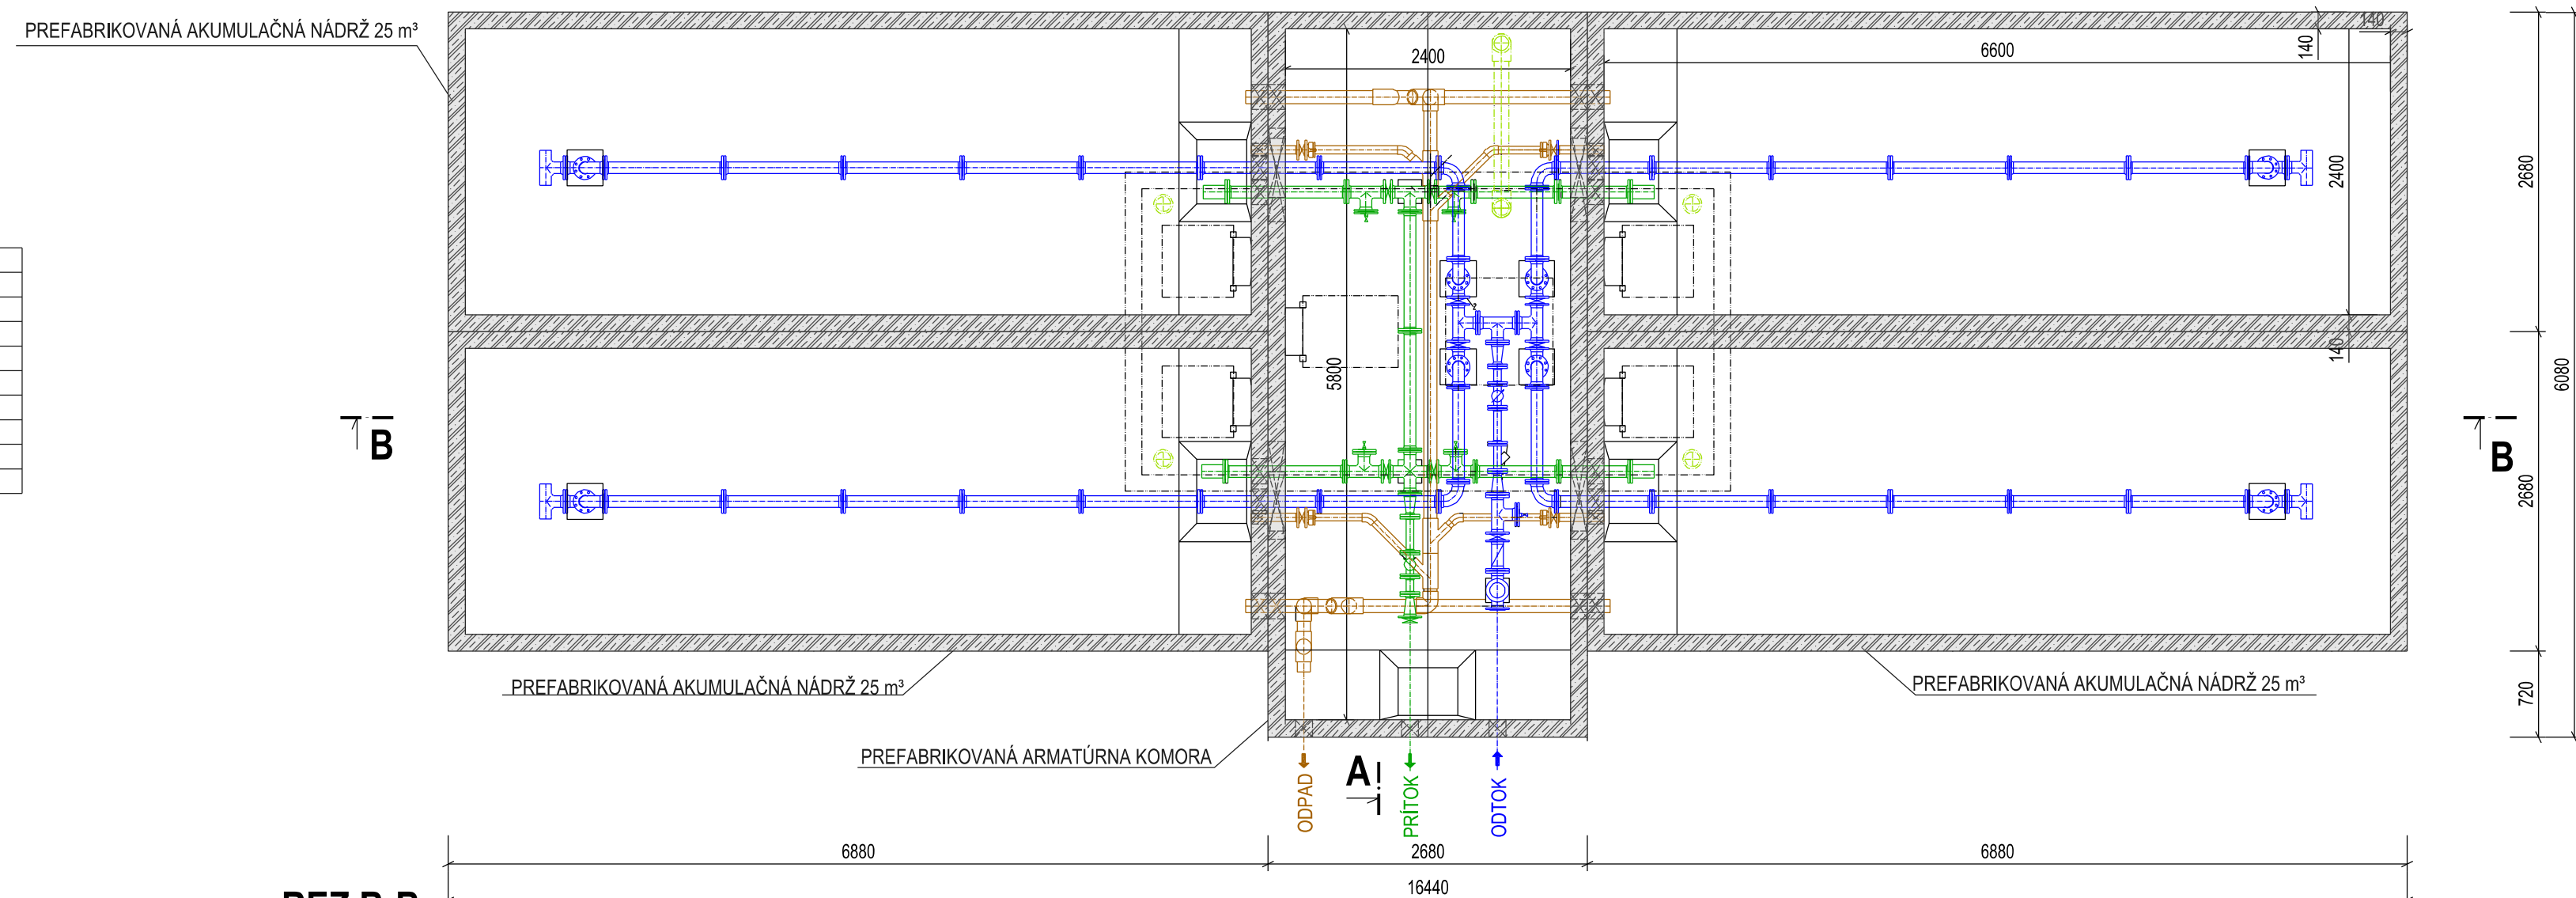

A!



REZ B-B:

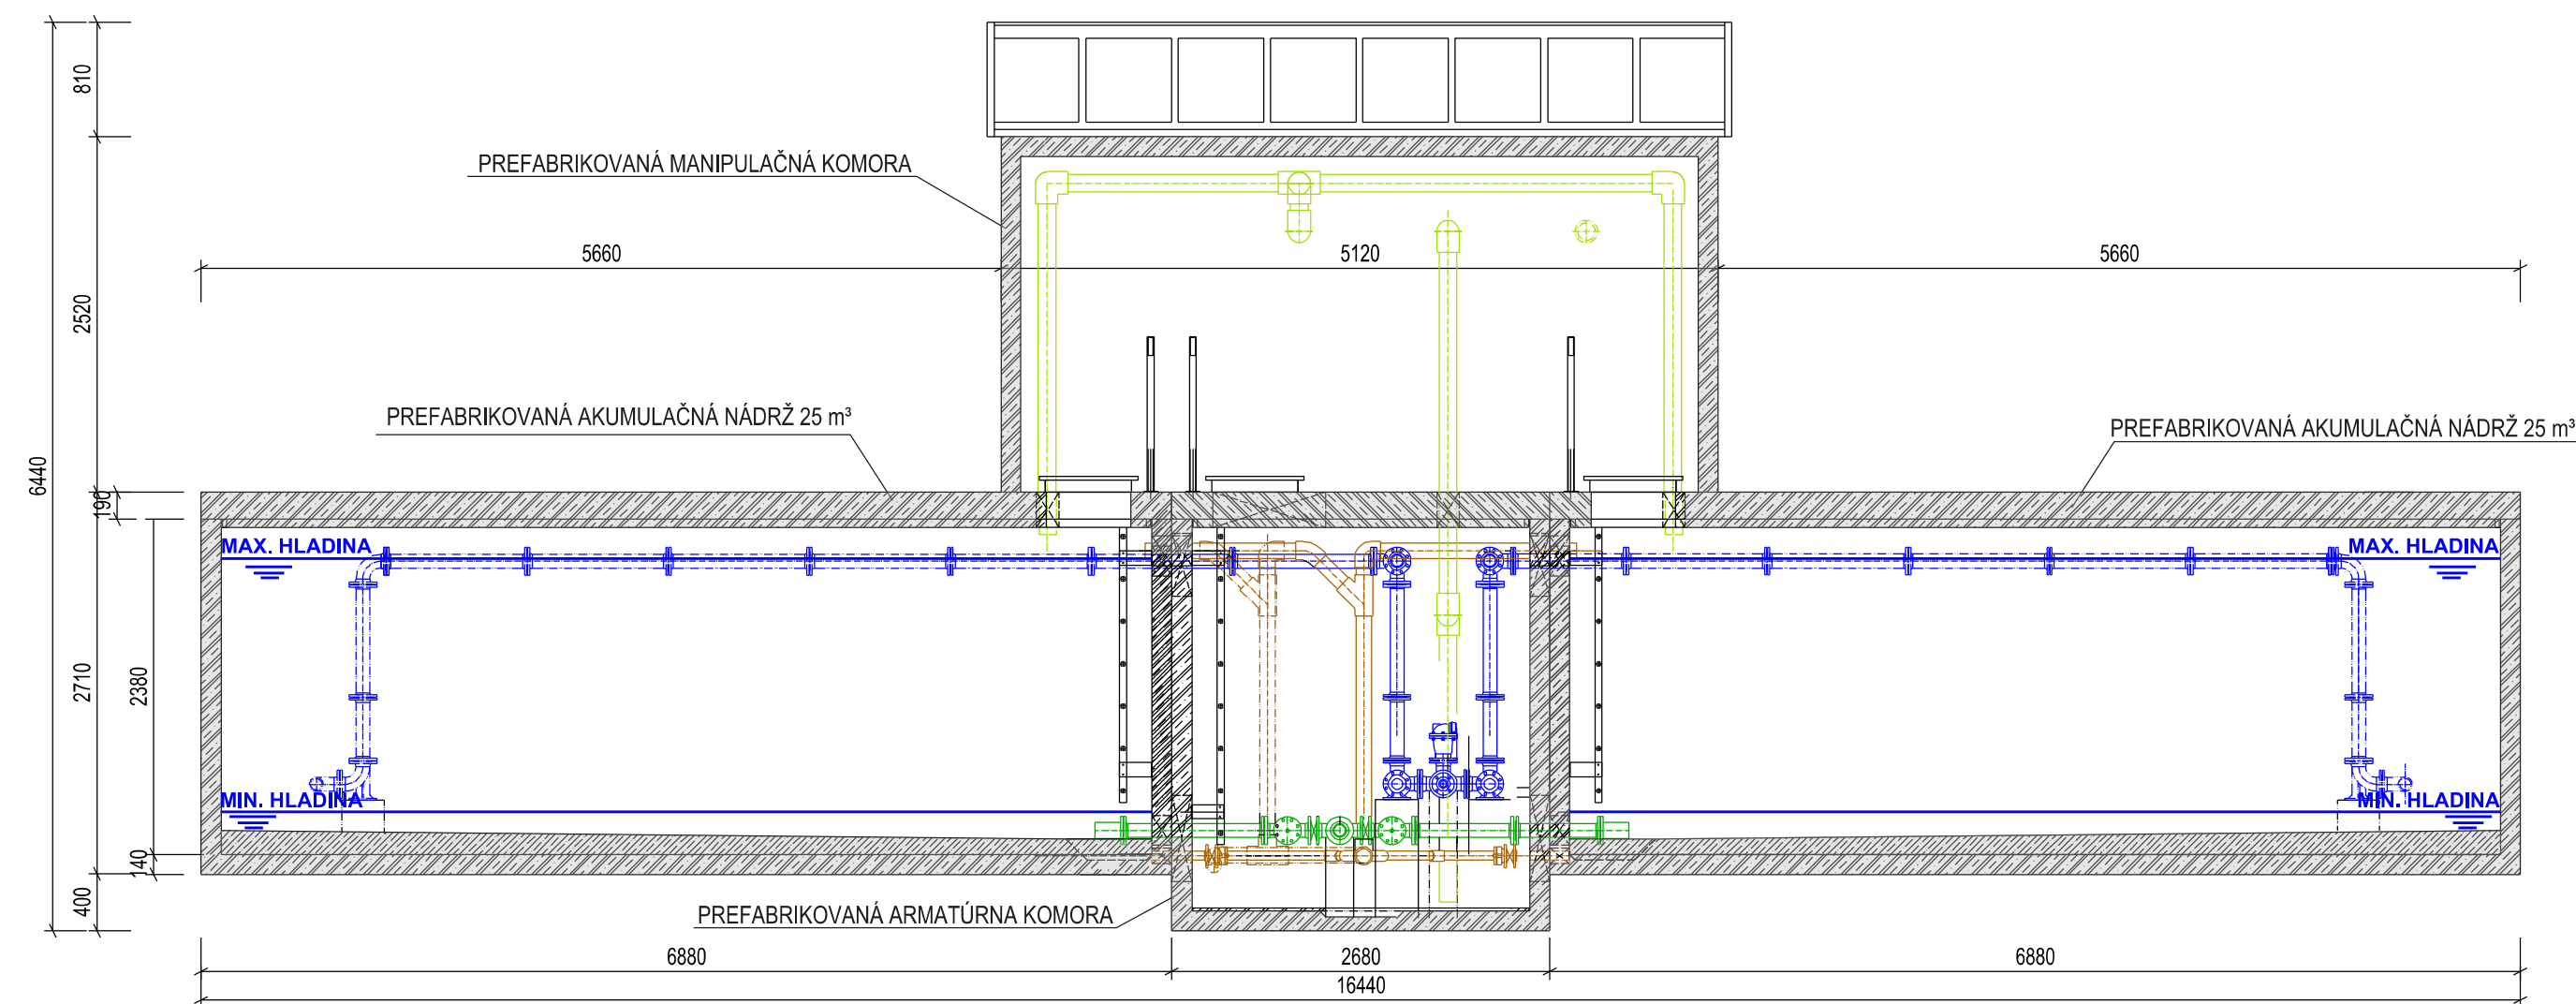

2			
1			
0			
Revízia:	Dátum:	Vydal:	Schválil:
INVESTOR		 Obec Nesluša	
Projektová organizácia:  BURSA s.r.o.		Partizánska cesta 70 974 01 Banská Bystrica Telefón a fax 048 - 4142203 E-mail : bursa@bursa.sk	
Vyracoval: Ing. Rastislav Haraga		Zodpovedný projektant: Ing. Tomáš Matúš	
Akcia :		Kontroloval: Ing. Matúš Bursa	
Nesluša - koncepcia zásobovania pitnou vodou		H I P : Ing. Matúš Bursa	
		Miesto: Nesluša	
		Formát: 10 A4	
		Dátum: 08.20.18	
		Stupeň: ŠU	
Objekt :		Číslo zakazky: 591-01-29518	
Názov prílohy:		Mierka:	
Vzorový železobetónový prefabrikovaný vodojem 4x50m ³		Číslo prílohy:	
		1:50 B.13	