




REZ A-A':

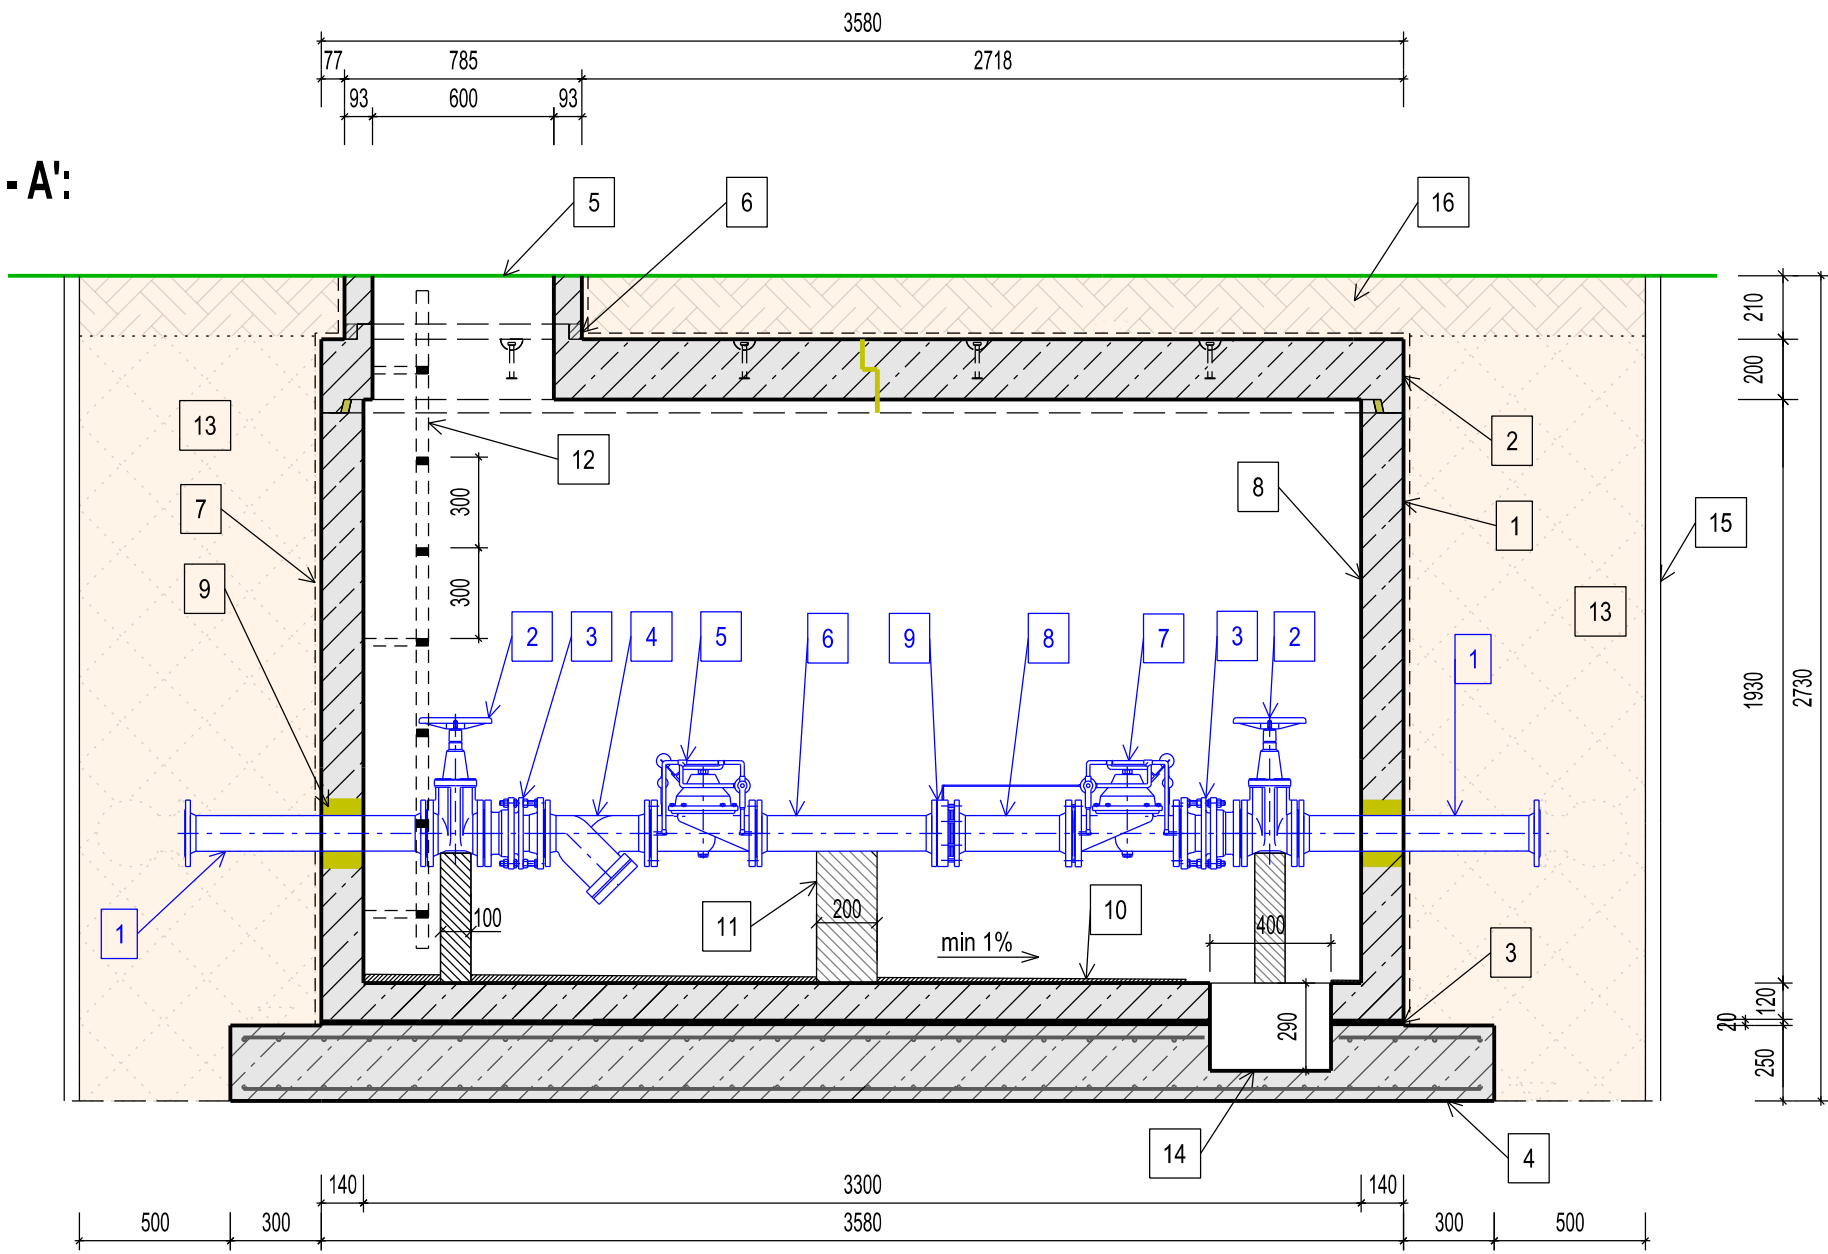

REZ B-B':

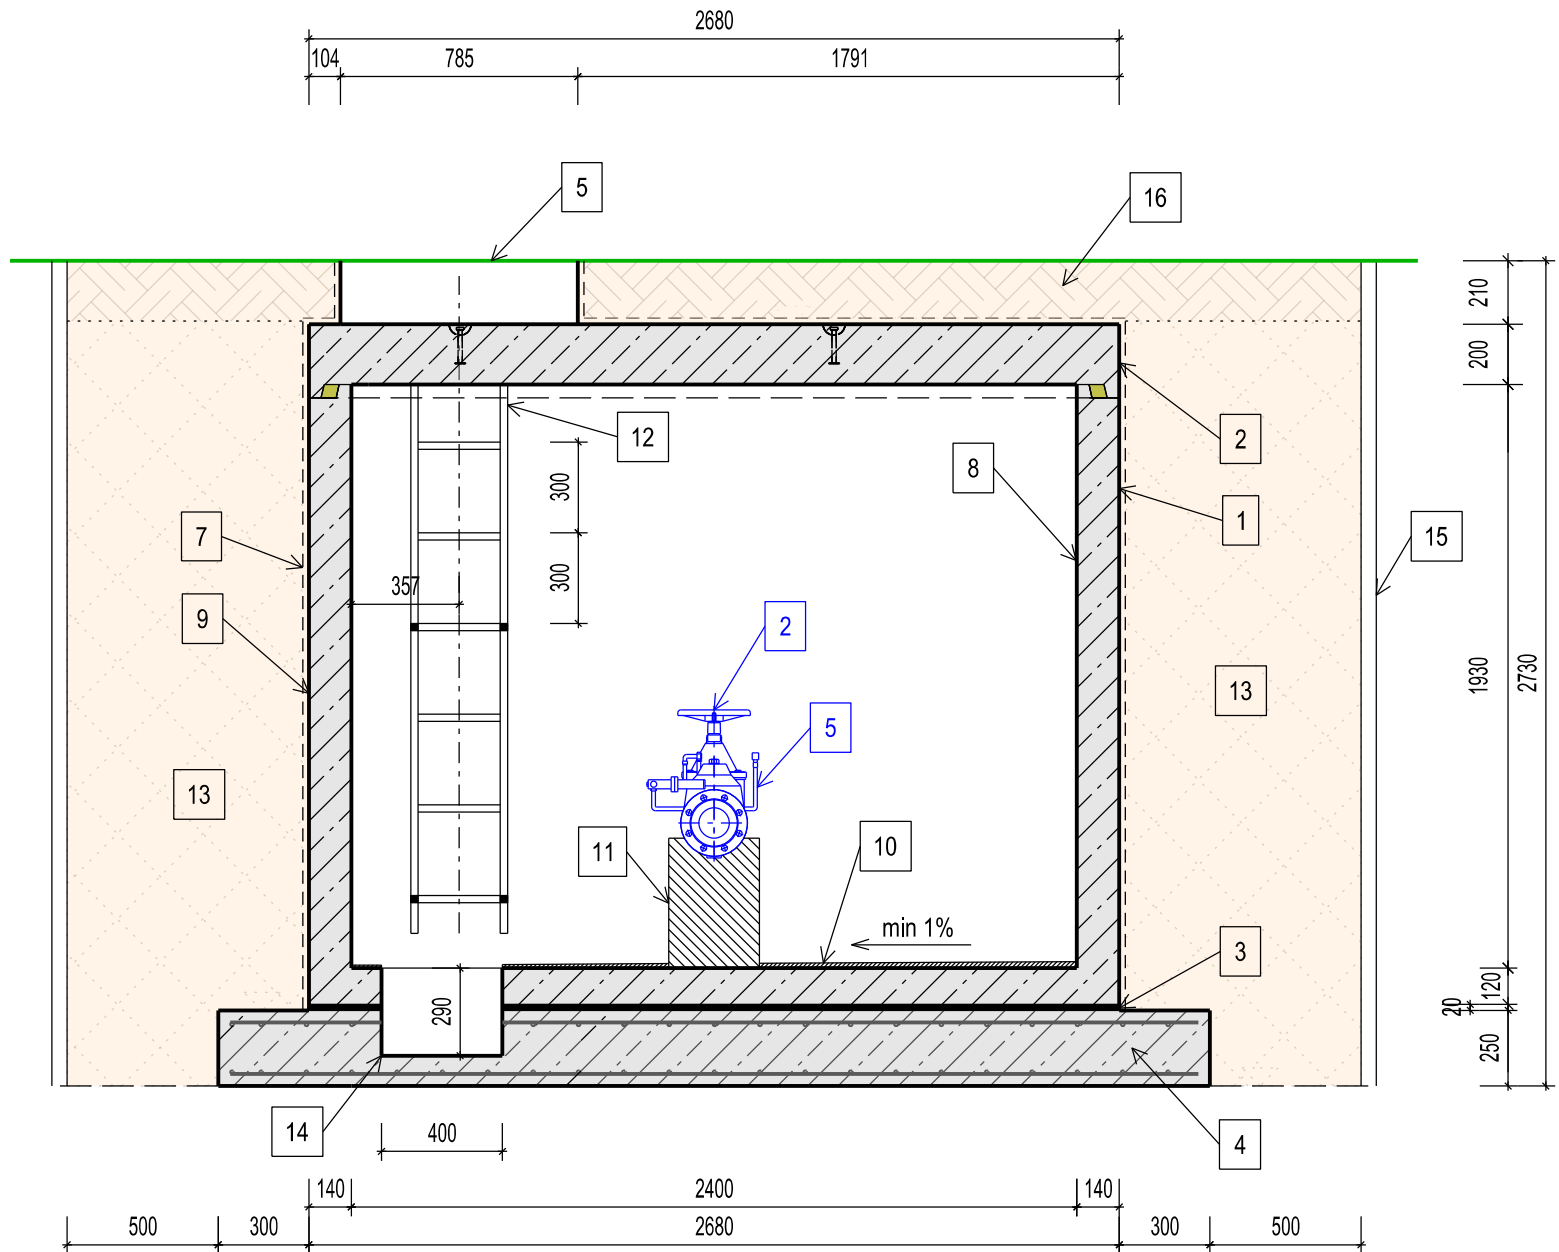

PÔDORYS:

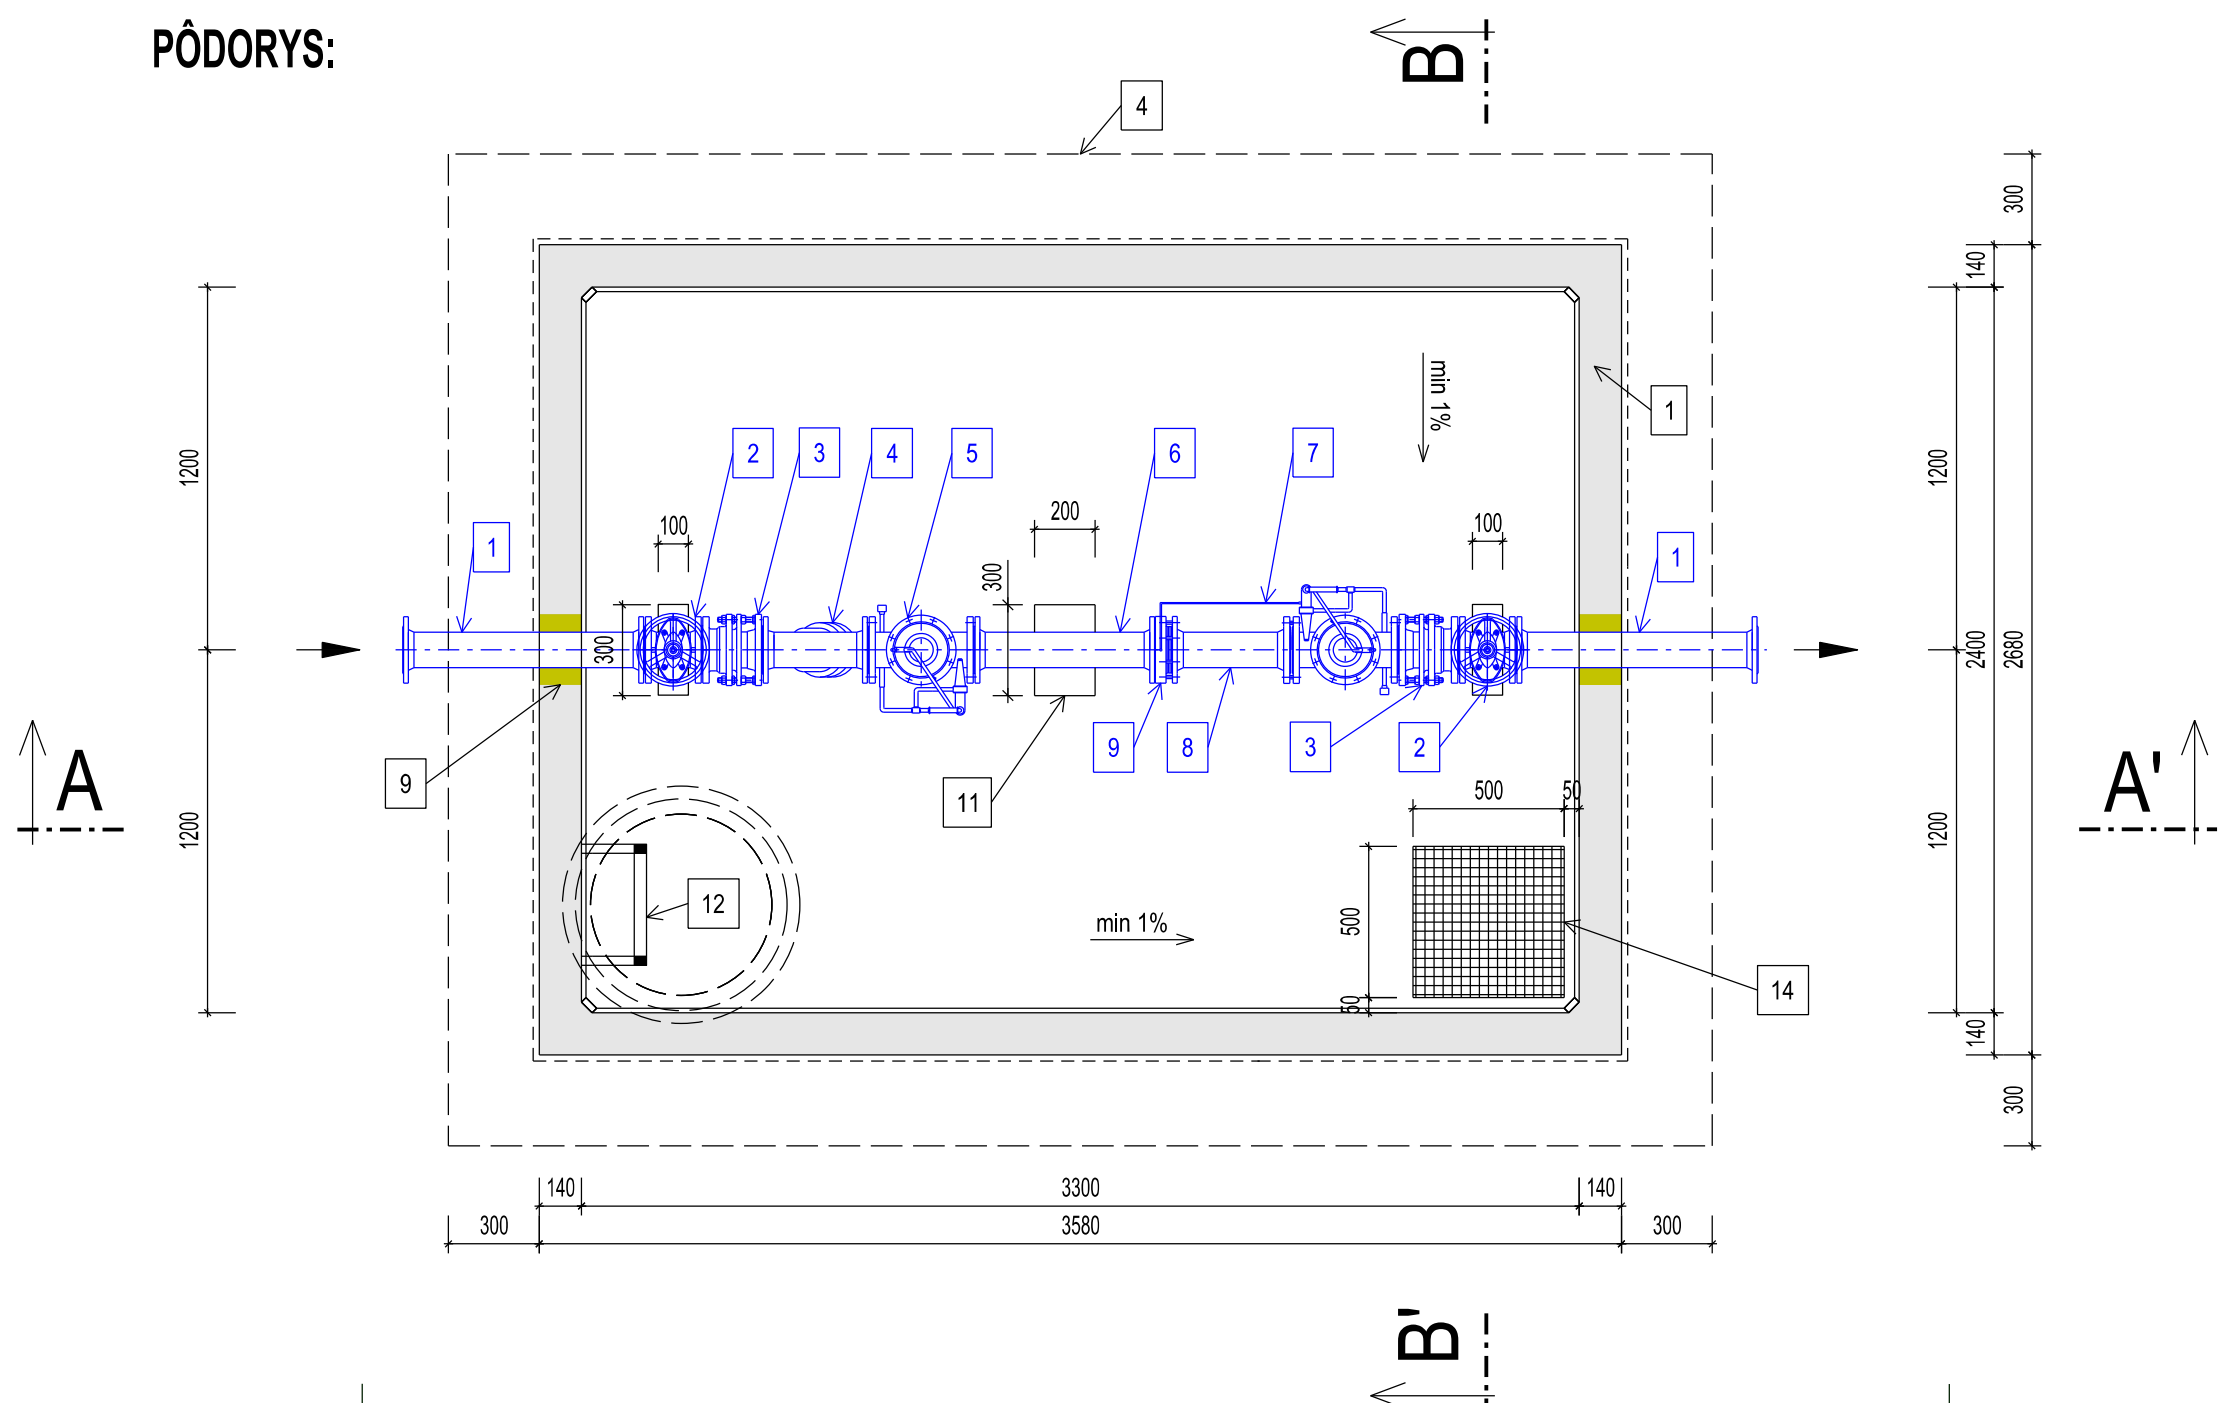

LEGENDA STAVEBNEJ ČASTI :

- 1 PRAVOUHLÁ PREFABRIKOVANÁ NÁDRŽ - DNO TYP PNO 240/330/193/14 BZP - VODOSTAVEBNÝ BETÓN C40/50 XA1
- 2 ZÁKRYTOVÁ PREFABRIKOVANÁ DOSKA 2 x PNO 240/165/20 ZDP -14 - VODOSTAVEBNÝ BETÓN C40/50 XA1
- 3 CEMENTOVÝ POTER C 8/10, hr. 20 mm
- 4 ZÁKLADOVÁ DOSKA C 20/25, hr. 250 mm, VYSTUŽENÁ - KÁRI SIETOU AQ60 S KRYTÍM 40 mm
- 5 LIATINOVÝ POKLOP V BETÓNOVOM RÁME DN 600, TRIEDA D400
- 6 OBETÓNOVANIE POKLOPU, C 20/25
- 7 ASFALTOVÝ PENETRAČNÝ NÁTER
- 8 OCHRANNÝ NÁTER BETÓNU, MASTERSEAL 368, RAL 7032 ŠEDÁ
- 9 UTEŠNENIE PRESTUPOV - MASTERFLEX 612 + MASTERFLOW 648 CP Plus
- 10 CEMENTOVÝ POTER C 8/10 V SPÁDE hr. 10 - 50 mm, VRCHNÁ ÚPRAVA - MASTERTOP P605 + CONIPUR TC458 + PCI STELLMITTEL
- 11 BETÓNOVÉ BLOKY C 20/25, VÝŠKU ŠPECIFIKOVAŤ PO ZAMERANÍ EXISTUJÚCEHO POTRUBIA
- 12 KOMPOZITNÝ REBRÍK dl. 2175 mm
- 13 SPATNÝ ZHUTNENÝ NÁSYP
- 14 ČERPACIA PRIEHLBEŇ 400x400x300 mm + KOMPOZITNÝ ROŠŤ PREFAGRID 30 mm S RÁMOM 500x500 mm
- 15 PAŽENIE STAVEBNEJ JAMY hr. 50-100 mm
- 16 OHUMUSOVANIE hr. 200 mm A OSIATIE TRÁVNÝM SEMENOM

LEGENDA TECHNOLOGICKEJ ČASTI :

- ARMATÚRY A POTRUBIA:**
- 1 TVAROVKA FF KUS DN 100, dl. 800 mm
  - 2 UZÁVER DN 100 S VOLANTOM
  - 3 MONTÁŽNA VLOŽKA DN 100
  - 4 FILTER DN 100
  - 5 REDUKČNÝ VENTIL DN 100
  - 6 TVAROVKA FF KUS DN 100, dl. 600 mm
  - 7 POISŤOVACÍ VENTIL DN 100 + TVAROVKA FF KUS DN 100, dl. 400 mm + CLONA
  - 8 TVAROVKA FF KUS DN 100, dl. 400 mm
  - 9 CLONA MERACIA TLAKOVÚ DIFERENCIU DN 100, dl. 40 mm

2			
1			
0			
Revízia:	Dátum:	Vydal:	Schválil:
INVESTOR		Obec Nesluša	
Projektová organizácia:		Partizánska cesta 70 974 01 Banská Bystrica	
Výpracoval:		Ing. Rastislav Haraga	
Zodpovedný projektant:		Ing. Tomáš Motyka	
Kontroloval:		Ing. Matúš Bursa	
H I P:		Ing. Matúš Bursa	
Akcia :		Miesto:	
Nesluša - koncepcia zásobovania pitnou vodou		Formát:	
		Dátum:	
		Stupeň:	
Objekt :		Č. zákazky	
Názov prílohy:		Mierka	
Vzorová redukčná šachta s automatickým redukčným ventilom		Číslo prílohy	
		1:25	
		B.10	