


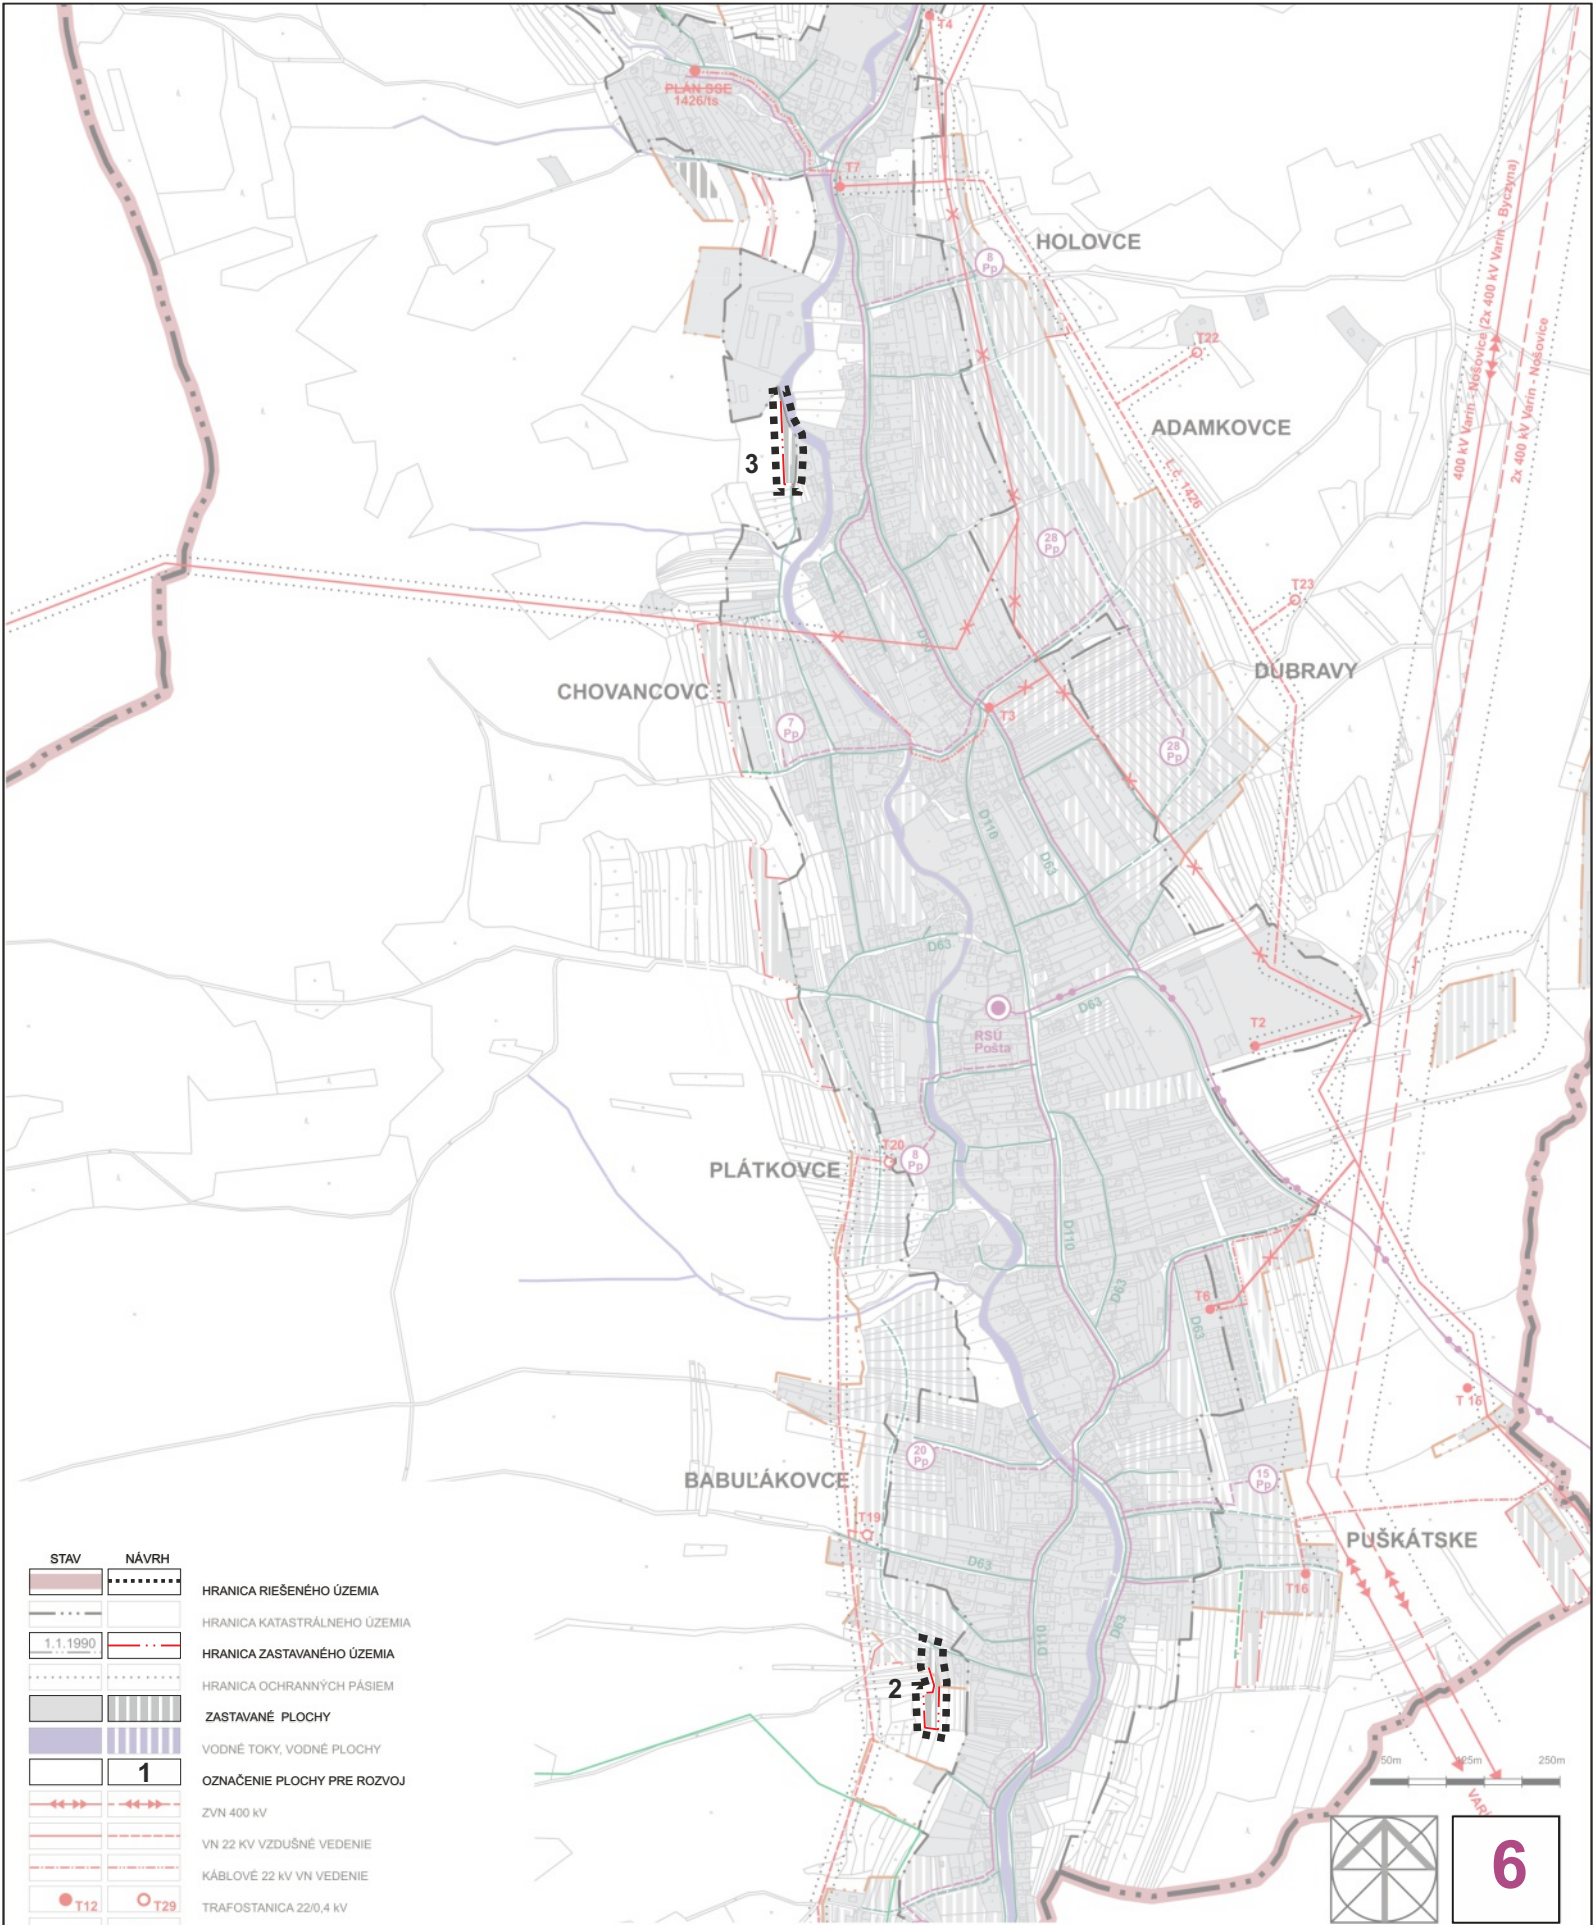

STAV	NÁVRH	
		HRANICA RIEŠENÉHO ÚZEMIA
		HRANICA KATASTRÁLNEHO ÚZEMIA
		HRANICA ZASTAVANÉHO ÚZEMIA
		HRANICA OCHRANNÝCH PÁSIEM
		ZASTAVANÉ PLOCHY
		VODNÉ TOKY, VODNÉ PLOCHY
		OZNAČENIE PLOCHY PRE ROZVOJ
		ZVN 400 kV
		VN 22 kV VZDUŠNÉ VEDENIE
		KÁBLOVÉ 22 kV VN VEDENIE
		TRAFOSTANICA 22/0,4 kV
		VEDENIE NA ZRUŠENIE ALEBO PRELOŽENIE
		VTL PLYNOVOD
		REGULAČNÁ STANICA PLYNU
		STL PLYNOVOD
		PRÍVODNÝ TELEKOMUNIKAČNÝ KÁBEL
		MIESTNE TELEKOMUNIKAČNÉ ROZVODY
		DIGITÁLNA ÚSTREDŇA
		PREDPOKLADANÝ POČET PRÍPOJNÝCH PÁROV

SPRACOVATEĽ ÚPN : ARCH KRAJČ s.r.o.			
NÁZOV VÝKRESU: VÝKRES RIEŠENIA VEREJNÉHO TECHNICKÉHO VYBAVENIA - ENERGETIKA, TELEKOMUNIKÁCIE			
NÁZOV DOKUMENTÁCIE: ÚZEMNÝ PLÁN OBCE NESLUŠA ZMENY A DOPLNKY č.4		ROK SPRACOVANIA 04/2026	
		MIERKA 1:5 000	
URBANIZMUS, DOPRAVA	ENERGETIKA	VODNÉ HOSPODÁRSTVO	OCHRANA PRÍRODY
ING. ARCH. P. KRAJČ			
		POLNOHOSPODÁRSTVO	GRAFICKÉ PRÁCE
		ING. ARCH. P. KRAJČ	ING. ARCH. P. KRAJČ