

OBEC NESLUŠA, NESLUŠA 978, 023 41 NESLUŠA

Spoločnosť Stredoslovenská distribučná, a. s. (ďalej len „SSD, a. s.“) oznamuje vlastníkom pozemkov, že

v období od 15. 07. 2019 do 15. 09. 2019 sa v katastrálnom území obce Nesluša uskutoční rekonštrukcia VN vzdušného vedenia v zmysle dokumentácie stavby „NESLUŠA – RUDINSKÁ Rekonštrukcia VNV č. 1426 za 1426/UV/9“ vypracovanou Ing. Jurajom Moravčíkom 04/2017.

Poverenou osobou pre realizáciu stavby od SSD, a. s. je spoločnosť Enerline, s. r. o., Kopčianska 10, 851 01 Bratislava. Zároveň prosí vlastníkov dotknutých pozemkov, aby zamestnancom Enerline, s. r. o. a jej spolupracujúcim osobám poskytli potrebnú súčinnosť a vstup na pozemky pri realizácii rekonštrukcie VN vedenia za účelom povolenej činnosti.

Zoznam parciel KN-C Nesluša, na ktorých bude vykonávaná predmetná rekonštrukcia VN vedenia:

4756/2, 5140, 4747/2, 4733/1, 4733/4, 4616, 4629/1, 5234/2, 5100, 5099/1, 5105, 4536/1, 4526, 4525/1, 4536/2, 5110/2, 4457, 5114, 5116, 5112

Situácia realizácie rekonštrukcie VN vedenia je k nahliadnutiu na Obecnom úrade a na www.neslusa.sk

Zodpovedný stavbyvedúci: Ing. Miroslav Martinka, tel.: 0917 991 526, e-mail: martinka@enerline.sk

Vyvesené: 19.06.2019

Zvesené:

Napätová sústava (STN IEC 38/330120):
VN-3 fáz., ~50Hz, 22kV/siet s priamym (nizkoimpedančným) uzemnením, STN EN 61936-1

OCHRANA PRED ZÁSAHOM ELEKTRICKÝM PRÚDOM NAD 1000V, STN EN 61140 (33 2010)

5.1. OCHRANA PRI BEŽNÝCH PODMIENKACH-ZÁKLADNÁ OCHRANA:

- 5.1.1 Základná izolácia
- 5.1.2 Zábrany alebo kryty
- 5.1.4 Umiestnenie mimo dosah

5.2. OCHRANA PRI PORUČE:


- 5.2.1 Pridavná izolácia
- 5.2.2 Ochranné pospájanie
- 5.2.3 Ochranné tienenie
- 5.2.4 Indikácia a odpojenie vo vysokonapätových inštaláciách a sieťach
- 5.2.5 Samočinné odpojenie napájania
- 5.2.8 Odstrpuňovanie potenciálu


NÁMRAZOVÁ OBLASŤ (STN 33 3300): T; STN EN 50423-1 (33 3300): N2, N3


VONKAJŠIE VPLYVY (STN 33 2000 5-51): vid. Protokol vonkajších vplyvov


Legenda:

- stav KN E
- stav KN C
- cesta
- hranica budovy drevenej
- hranica budovy murovanej
- hranica budovy kovovej
- sraťovanie terennej plochy
- plot drôtený, kovový
- plot drevený
- zvodidlo
- stĺdka
- strom
- lesná poda
- luka
- zahradka
- kravie
- ovocný sad
- mociar
- zpevnena/nezpevnena plocha
- NN VEDENIE EXISTUJÚCE
- NN JEDNODUCHÝ DREVENÝ
- NN PODPERNÝ BOD EXISTUJÚCI
- VN DVOJITÝ DREV. S PÄTKOU
- VN JEDNODUCHÝ BETÓNOVÝ
- VN PODPERNÝ BOD PŮVODNÝ
- 4-STĚPOVÁ TRAFOSTANICA
- PRIEHRAĐOVÁ TRAFOSTANICA
- OBMEDZOVACÍ PREPÄTIA
- ISKRIŠTE, OPO
- UZEMNENE
- VÝSTRAŽNÄ TABULKA
- VN VEDENIE IZOLOVANÉ PAS 50
- VN VEDENIE ZEMNÝ KÄBEL-ODBOČKA z p.b.č.8
- SLOVAK TELEKOM-ZEMNÝ KÄBEL-nezameraný stav
- PLYN
- PŮVODNÉ VODOVODNÉ POTRUBIE K VODOJEMU ČERVENÉ

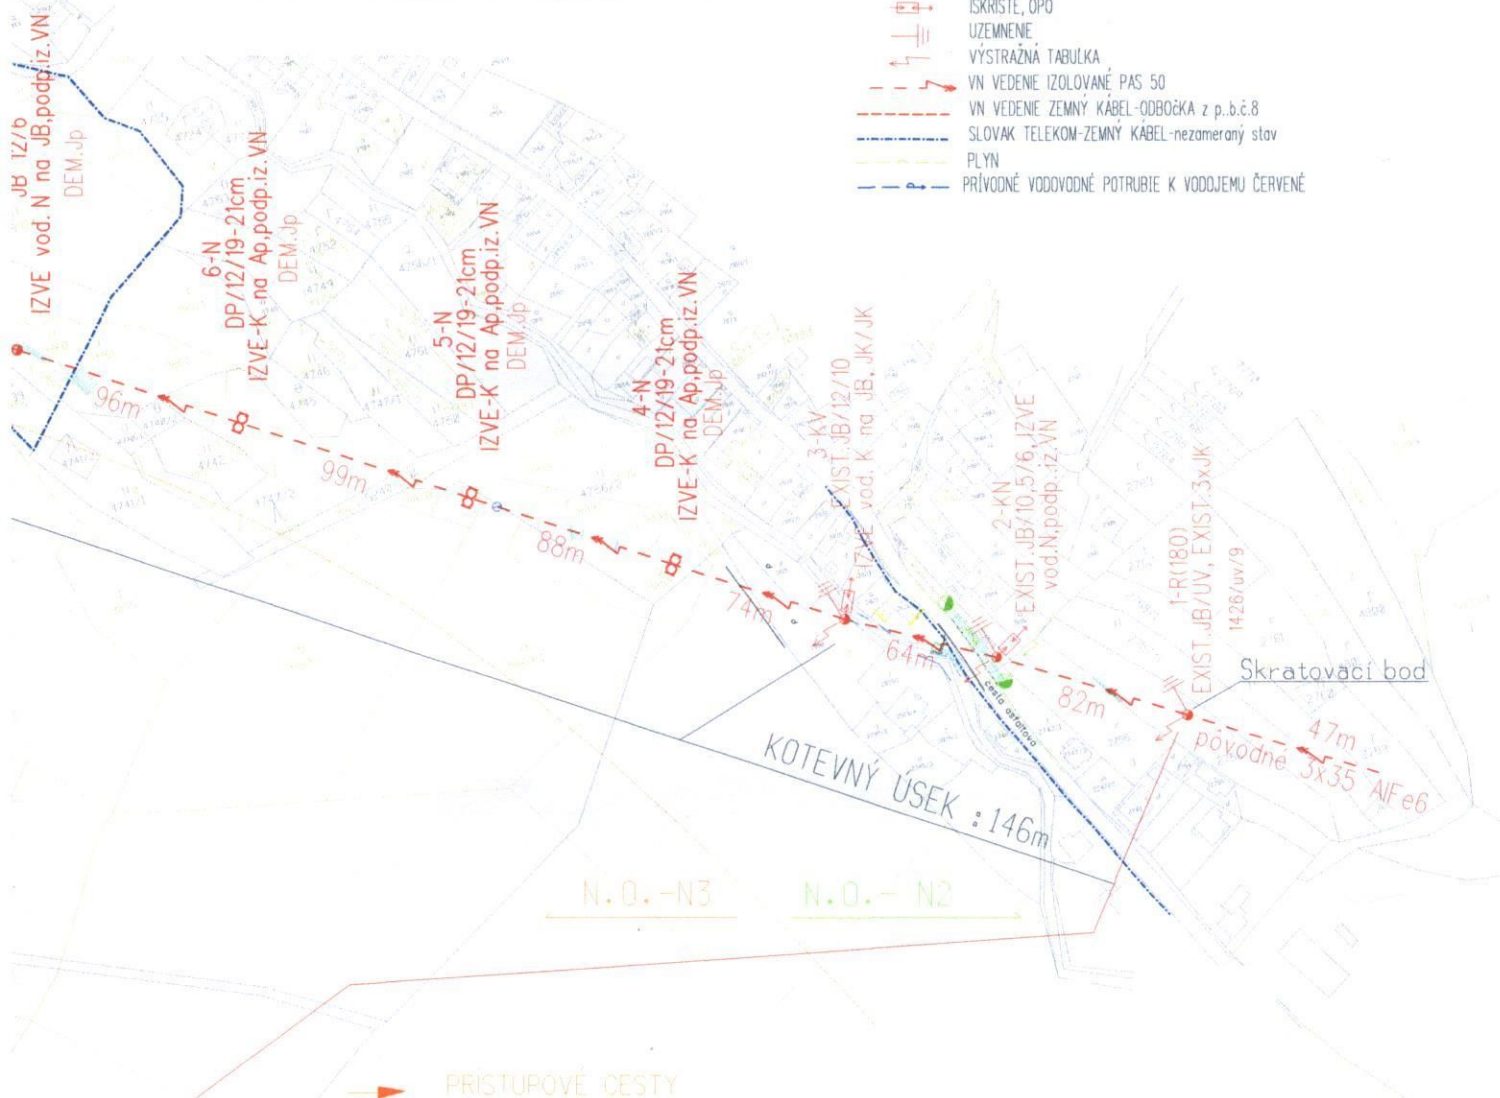


 		STREBOSLOVENSKÁ ENERGETIKA - DISTRIBÚCIA, a. s.		Datum: 04/2017	
SSE-DISTRIBÚCIA		PROJEKTY		Stupeň: DR	
Názov stavby: NESLUŠA - RUDINSKÁ : REKONŠTRUKCIA VNV č.1426 ZA 1426/uv/9			Stavebník: SSE-D, a.s.		
Názov výkresu: SITUÁCIA			Mierka: 1:2892		Formát: B x A4
kreslil:	Projektoval:	Zodpovedá:	HIP:	Číslo výkresu:	
ING. MORAVČÍK	ING. MORAVČÍK	ING. MORAVČÍK	ING. BUCHTA	3-1/2016-E	
					

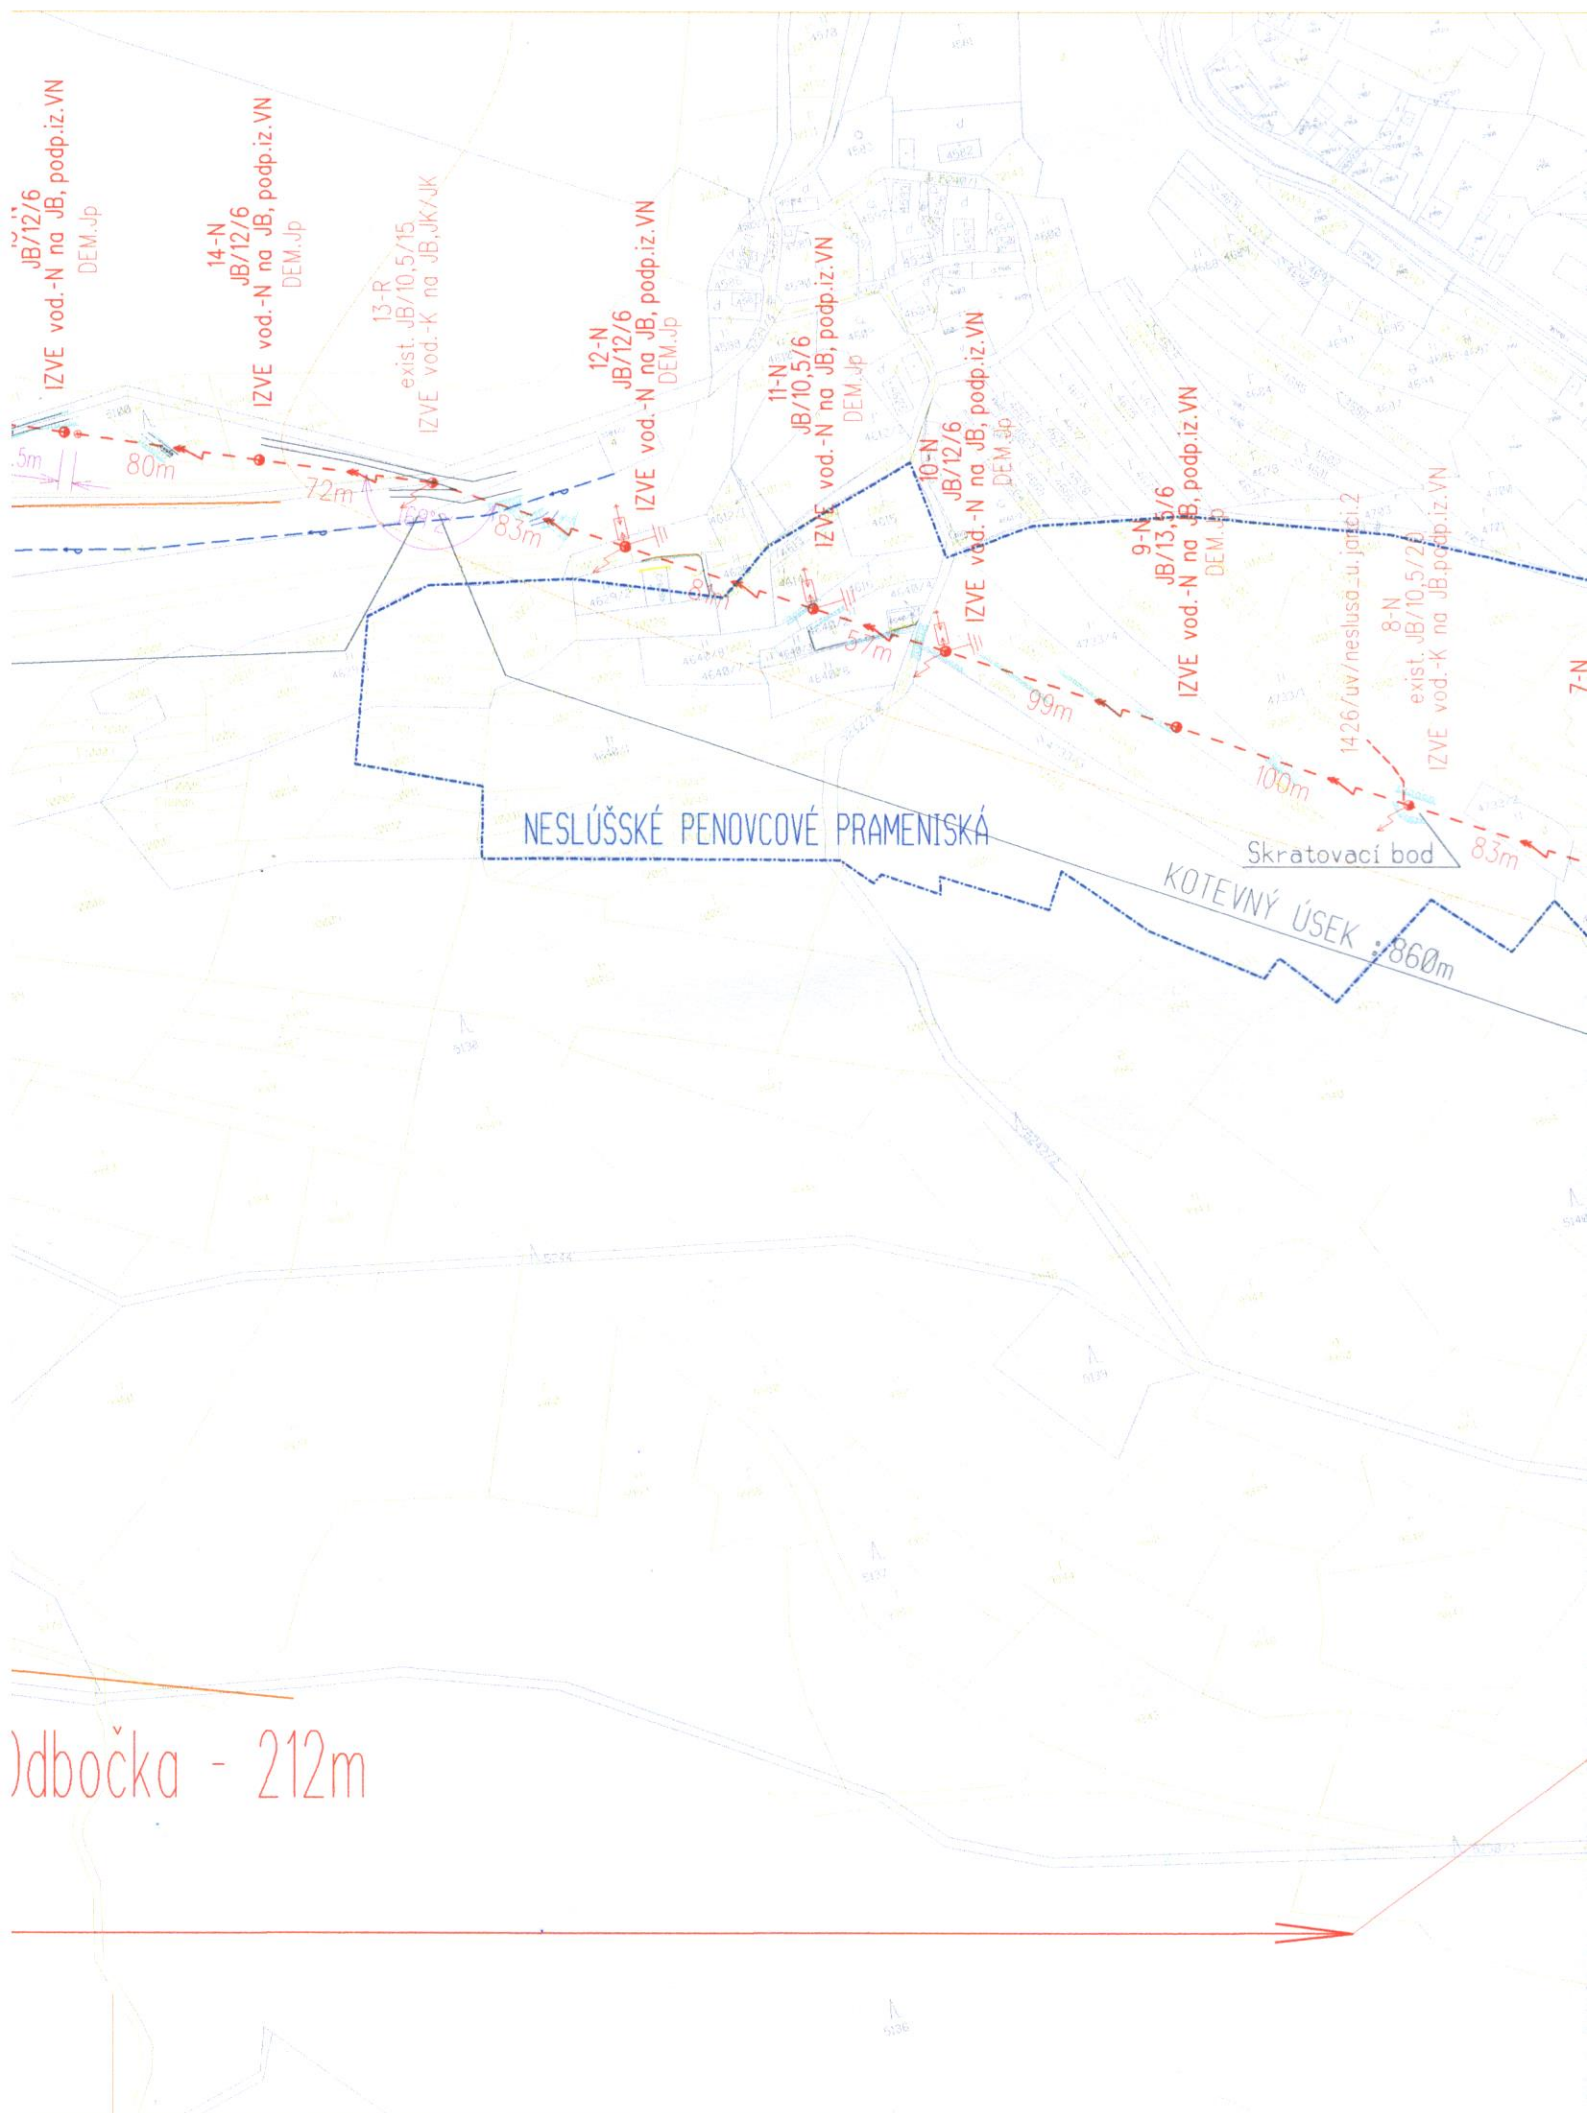

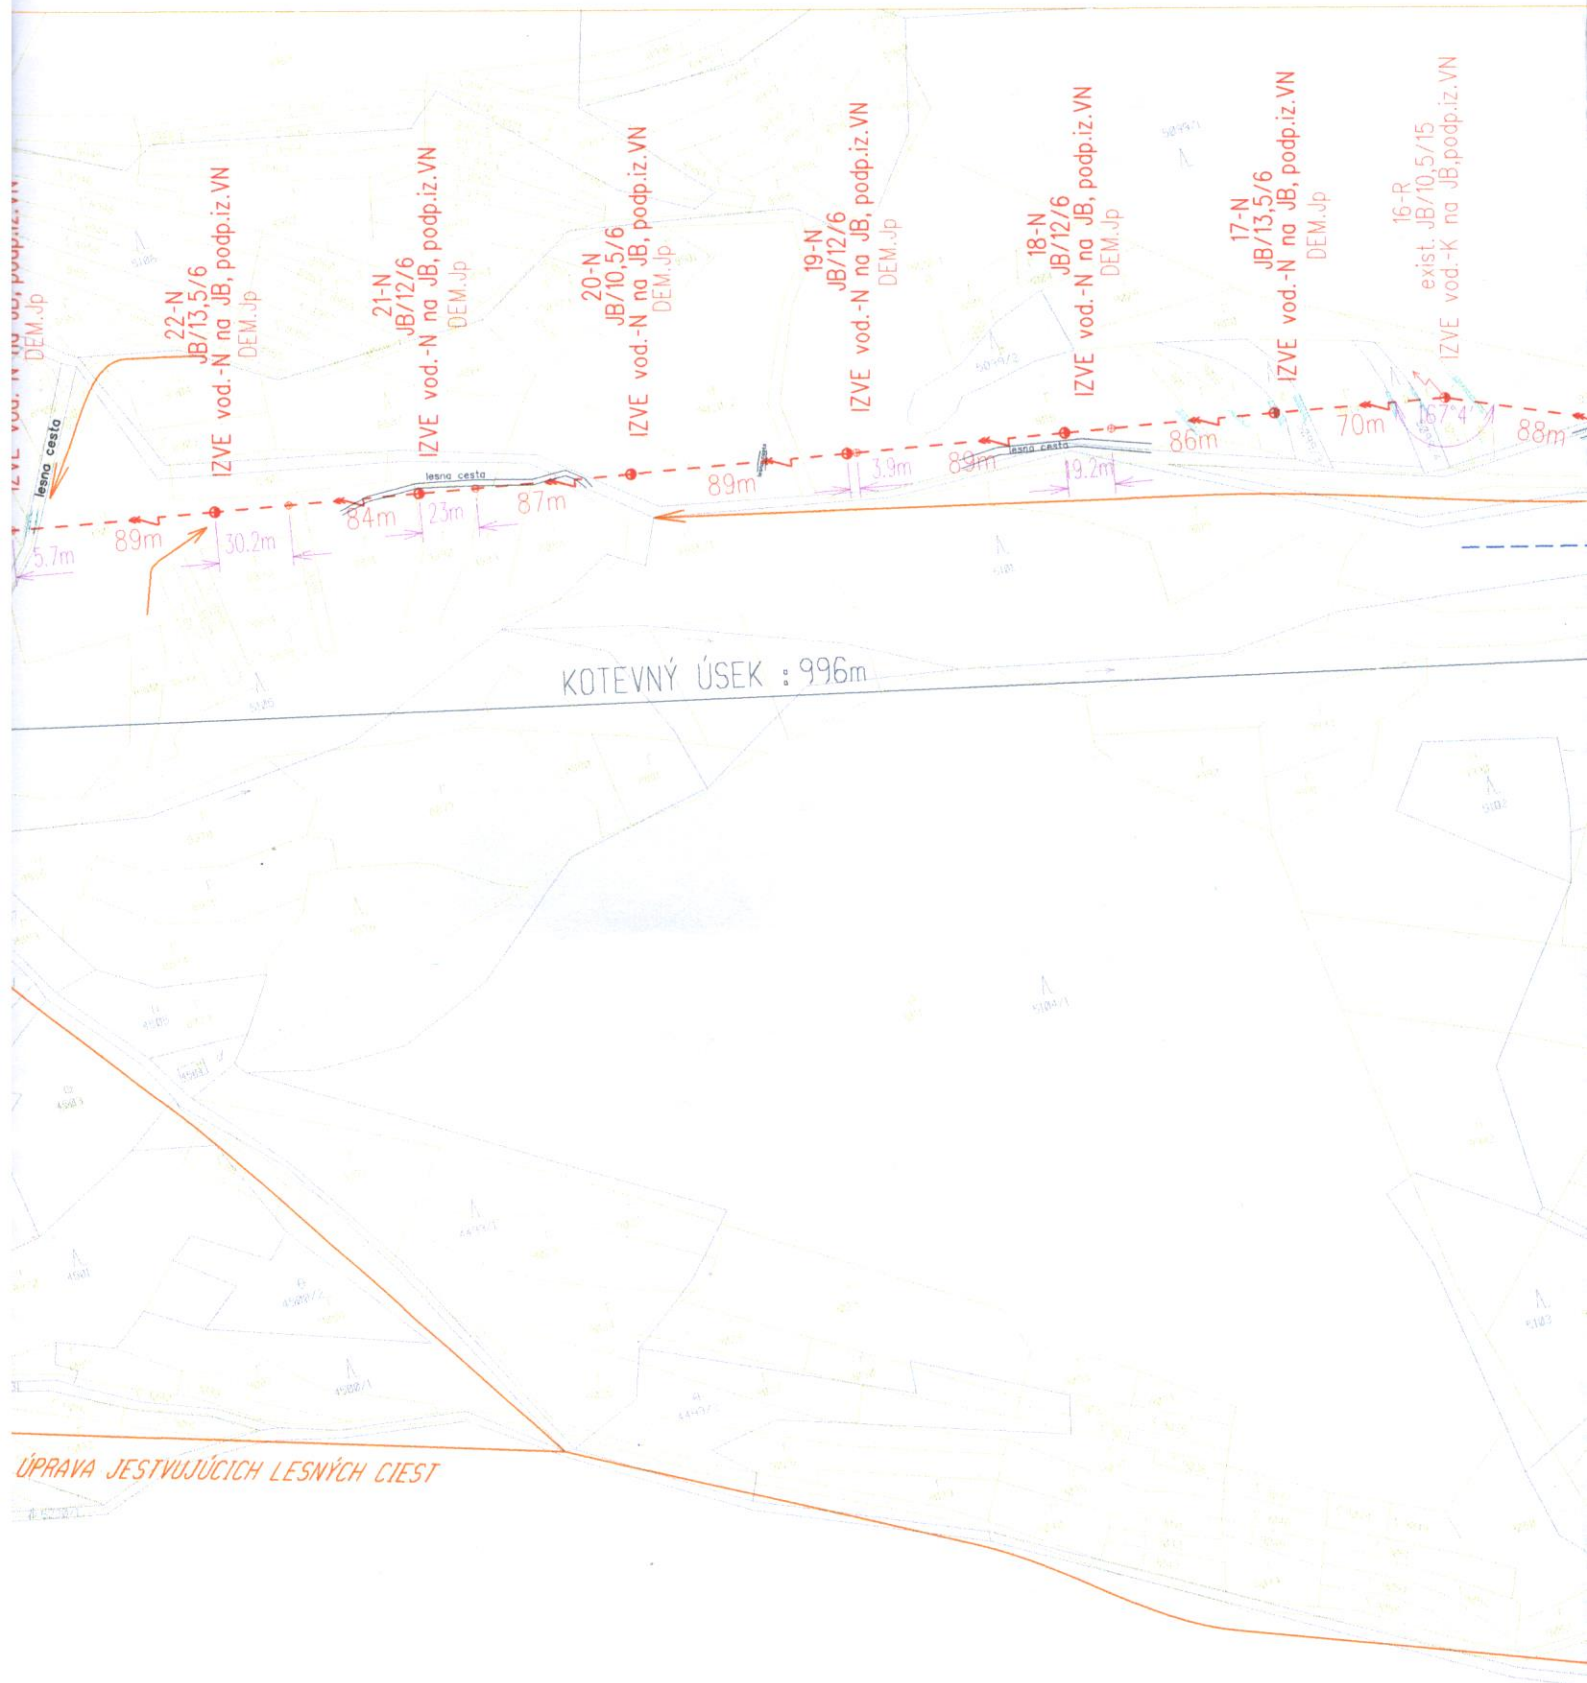

NÁTAŽ PAS 3x50 mm² DĚLKA TRASY- Hlavná linka -3 617m ,
 ených podperných bodov, Demontáž lana 3x35 AIFe6

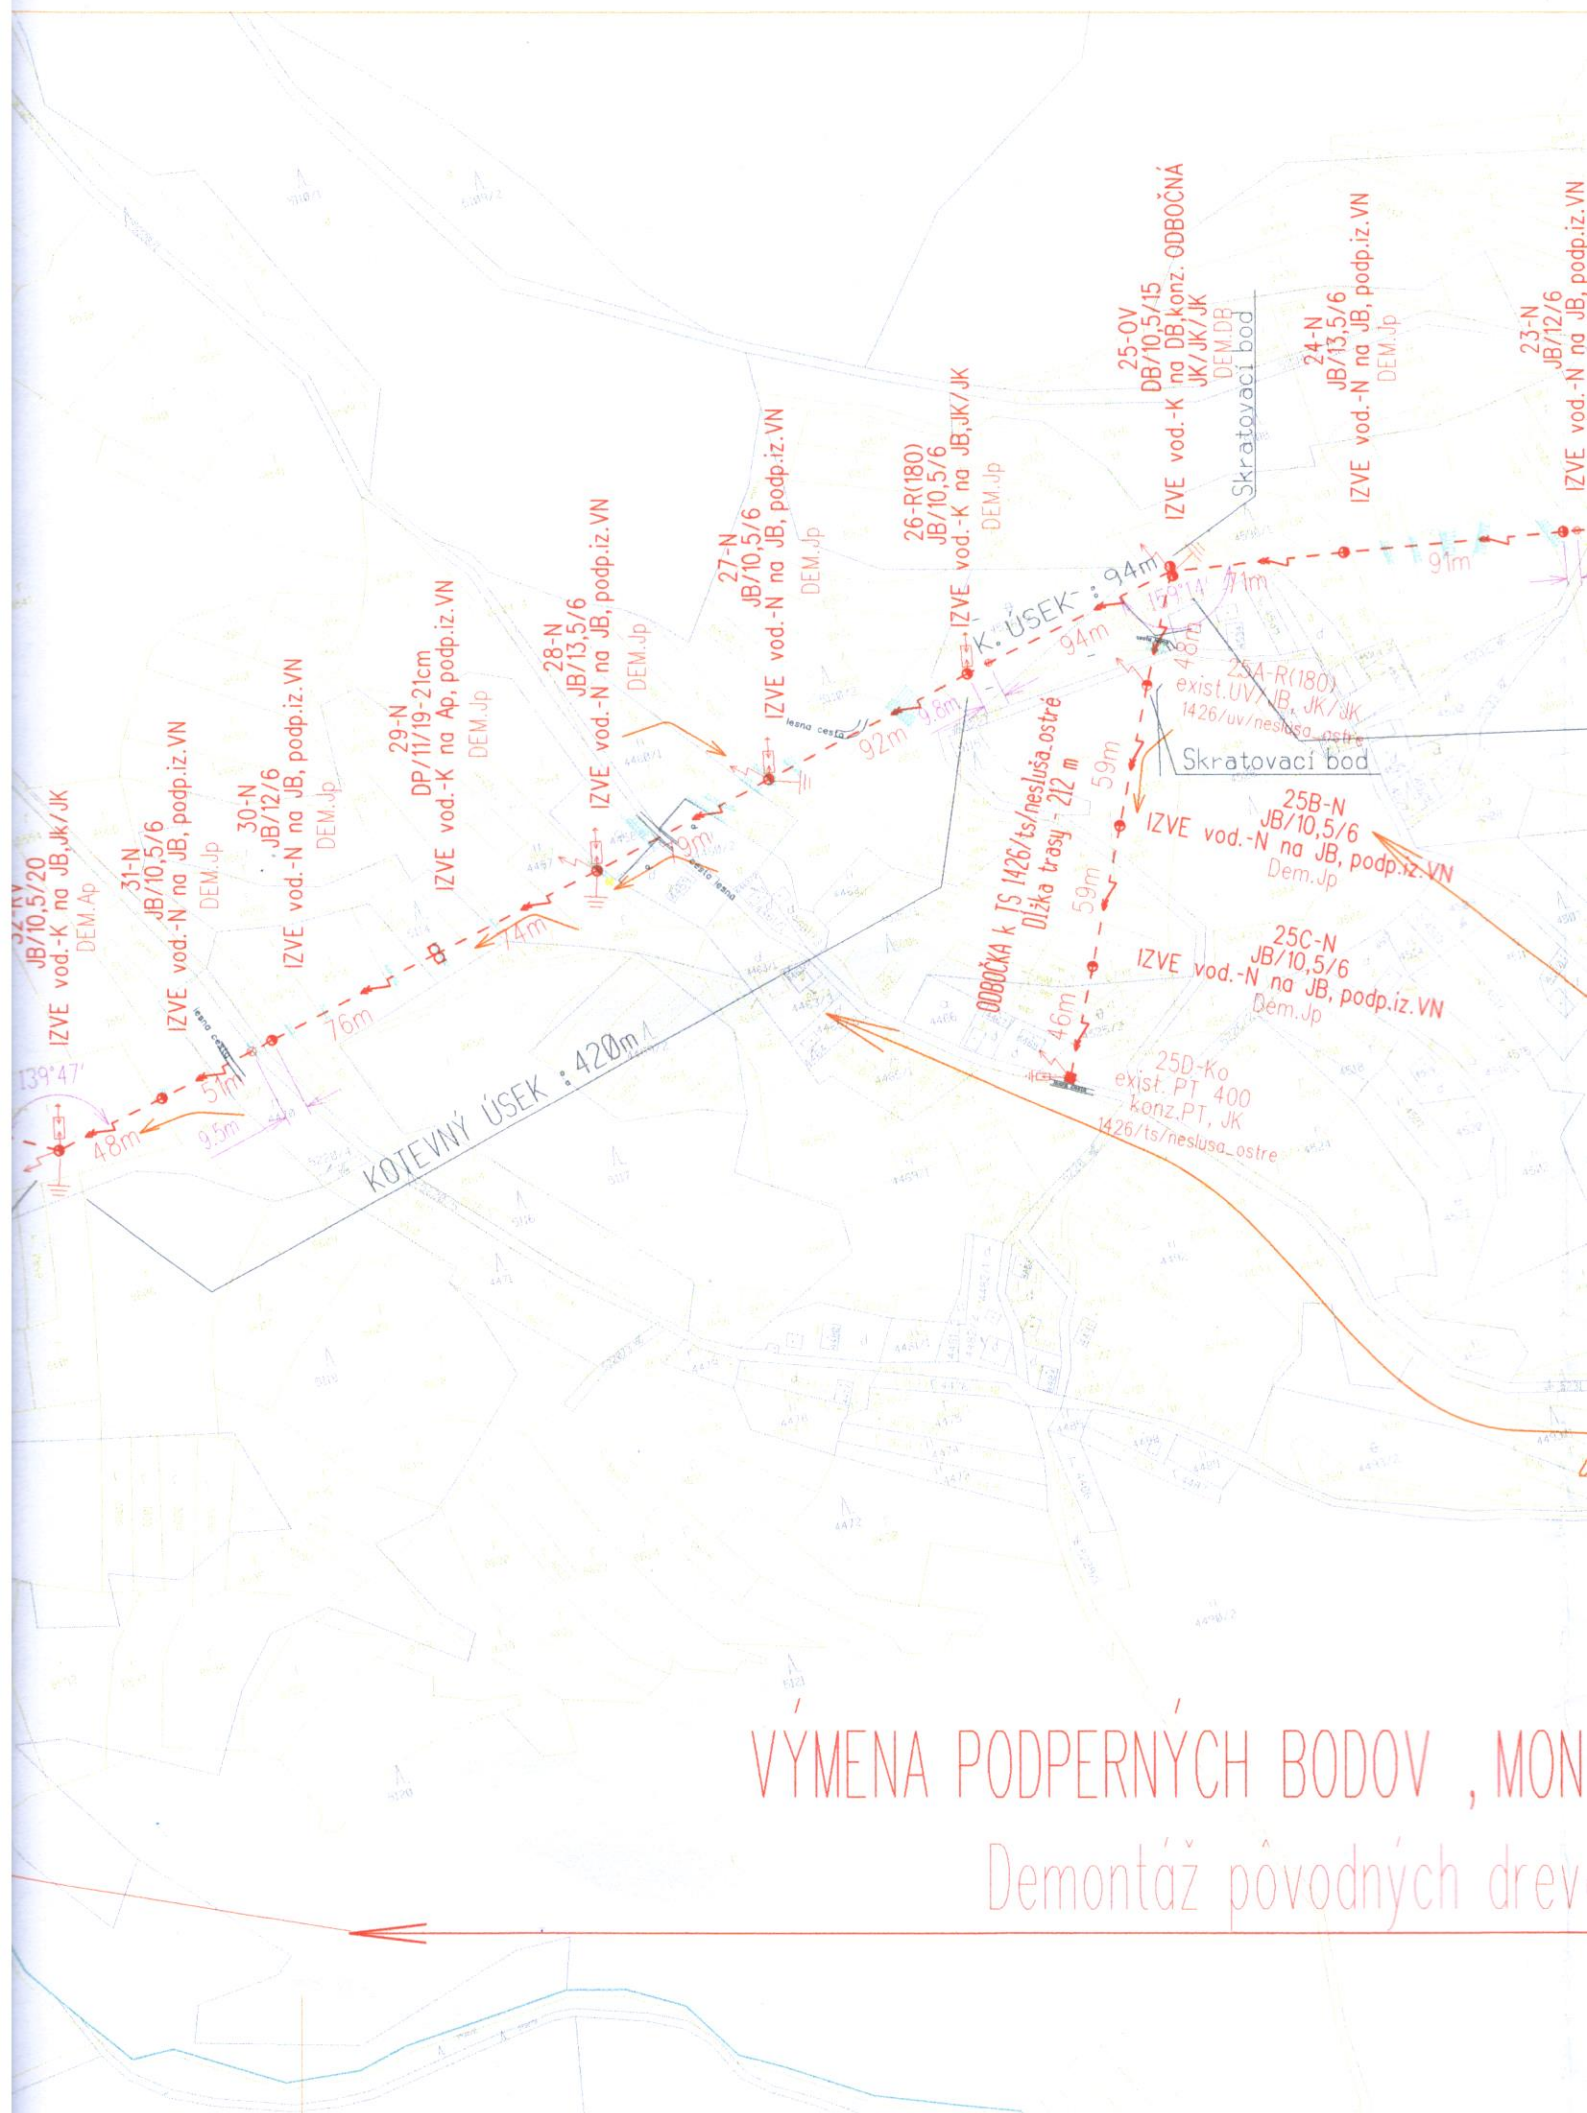

VÝMENA PODPERNÝCH BODOV , MON
Demontáž původních dřev

