

OBEC RUDINA

Č.j.: 283/2020-04

v Kysuckom Novom Meste dňa 05.10.2020

VEREJNÁ VYHLÁŠKA

ROZHODNUTIE

Navrhovateľ: **OBEC NESLUŠA**
IČO: 00 314 137

Adresa: **023 41 Nesluša č.s. 978**

/ďalej len navrhovateľ/, podal v zastúpení starostky obce Ing. Zuzany Jancovej dňa 28.04.2020 návrh na vydanie rozhodnutia o umiestnení

stavby: **„Nesluša - úprava vody z povrchového odberu Mestský potok do VDJ Dúbravy”, pre stavebné objekty: SO 01 Odberný objekt Mestský potok, SO 01.1 Úpravy terénu a Mestského potoka, SO 02 Úprava vody Dúbravy, SO 02.1 Prepojovacie potrubia, SO 02.2 Oplotenie a úpravy areálu ÚV, SO 03 NN prípojka**

na parcelách a katastrálnych **KN-C 4970/1, KN-C 4964/10, KN-C 4964/11, KN-C 5149/1** územiach: **v katastrálnom území Nesluša a parcele KN-C 4977 v katastrálnom území Kysucké Nové Mesto (trvalý záber pozemkov) a na parcelách KN-C 4964/1, KN-C 4964/2, KN-C 1438, KN-C 3253/1 (dočasný záber pozemkov) v katastrálnom území Nesluša.**

Obec Rudina, ako príslušný stavebný úrad podľa § 117 zákona č. 50/1976 Zb. o územnom plánovaní a stavebnom poriadku v znení neskorších predpisov (ďalej iba „stavebný zákon“) a zákona č. 416/2001 Z.z. o prechode niektorých pôsobností z orgánov štátnej správy na obce a vyššie územné celky v znení neskorších predpisov a príslušný na základe určenia Okresného úradu Žilina, odboru výstavby a bytovej politiky podľa § 119 ods. 3 stavebného zákona, zo dňa 21.01.2019 pod č. OVBP-2019/007904/ŽUR-usu zastúpená v správnom konaní starostkou obce podľa § 13 zákona č. 369/1990 Zb. o obecnom zriadení v znení neskorších predpisov, v územnom konaní posúdil predložený návrh podľa § 35 a ďalších stavebného zákona a na základe výsledkov uskutočneného konania vydáva podľa §39, §39a stavebného zákona a § 4 vyhlášky č. 453/2000 Z.z., ktorou sa vykonávajú niektoré ustanovenia stavebného zákona:

ROZHODNUTIE O UMIESTNENÍ STAVBY

„Nesluša - úprava vody z povrchového odberu Mestský potok do VDJ Dúbravy”, pre stavebné objekty: SO 01 Odberný objekt Mestský potok, SO 01.1 Úpravy terénu a Mestského potoka, SO 02 Úprava vody Dúbravy, SO 02.1 Prepojovacie potrubia, SO 02.2 Oplotenie a úpravy areálu ÚV, SO 03 NN prípojka na parcelách: KN-C 4970/1, KN-C 4964/10, KN-C 4964/11, KN-C 5149/1 v katastrálnom území Nesluša a parcele KN-C 4977 v katastrálnom území Kysucké Nové Mesto (trvalý záber pozemkov) a na parcelách KN-C 4964/1, KN-C 4964/2, KN-C 1438, KN-C 3253/1 (dočasný záber pozemkov) v katastrálnom území Nesluša.

I. Účel a popis stavby:

Stručný opis navrhovaného stav. zámeru:

V obci Nesluša je vybudovaný verejný vodovod, ktorého vlastníkom aj prevádzkovateľom je obec a zásobuje obyvateľstvo situované v dolnej (južnej) a v strednej časti obce. V hornej (severnej) časti obecný vodovod vybudovaný nie je - zásobovanie vodou je realizované individuálne.

Verejný vodovod je rozdelený na dve tlakové pásma. Dolnú časť obce zásobuje vodovod I. tlakového pásma, strednú časť, ktorá leží vo vyššej nadmorskej výške, vodovod II. tlakového pásma. VDJ Dúbravy -100 m³ pokrýva potreby akumulácie v rámci I. tlakového pásma. Do vodojemu priteká voda z vodných zdrojov Štrbavé, Štrbavé Lúky a Vrt ihrisko. V prípade, ak kapacita vlastných zdrojov obecného vodovodu nie je postačujúca, je ako doplnkový vodný zdroj pre plnenie vodojemu využívaný Skupinový vodovod Nová Bystrica - Čadca - Žilina (SEVAK).

S postupným rozširovaním vodovodu, nárastom počtu pripojených obyvateľov ako aj so zmenami v hospodárení v krajine a zmenami klímy v posledných rokoch začal na verejnom vodovode do popredia vystupovať problém s nedostatočnými, prípadne značne rozkolísanými výdatnosťami vodných zdrojov. Tento problém je najzjavnejší na vodovode I. tlakového pásma, ktorý pokrýva potreby vody najviac osídlenej, centrálnej časti obce.

Stavebno-technické riešenie stavby:

Projektová dokumentácia sa zaoberá návrhom úpravne vody v lokalite Dúbravy a nového vodného zdroja - odberného objektu na potoku Sul'kov, ktorý sa miestne nazýva Mestský potok. Jedná sa o prvú etapu rozšírenia a dobudovania obecného vodovodu podľa dokumentu „Nesluša - koncepcia zásobovania pitnou vodou“. Účelom navrhovanej úpravne vody a odberného objektu bude:

- Výroba pitnej vody zo surovej vody, odobranej z potoka Sul'kov.
- Zabezpečenie dostatočného prítoku vody pre plnenie VDJ Dúbravy v súčasnom a výhľadovom období.

Navrhované objekty podstatne prispejú k lepšiemu a bezproblémovjšiemu prevádzkovaniu vodovodu a zásobovaniu obyvateľstva pitnou vodou v obci, najmä v lokalite I. tlakového pásma. Vzhľadom na pozorované dlhodobé znižovanie výdatností podzemných vodných zdrojov v záujmovom území, je povrchový odber vody jedinou vhodnou alternatívou nového vodného zdroja.

Zriadenie zariadenia staveniska je podľa projektovej dokumentácie navrhované na parcele KN-C 1438 a KN-C 3253/1.

Odberný objekt Mestský potok SO 01

Je navrhovaný umiestniť cca 1 km nad zastavaným územím obce Nesluša na potoku Sul'kov na parcele KN-C 4970/1 v kú Nesluša a parcele KN-C 4977 v kú Kysucké Nové Mesto.

Voda z odberu bude napojená do existujúceho prírodného potrubia, ktoré privádza vodu od vodných zdrojov Štrbavé a Štrbavé Lúky. Na potoku bude vybudovaný železobetónový odberný objekt, z ktorého sa zachytená voda cez žľab odvedie do sedimentačnej komory a odtiaľ do prírodného potrubia. Koryto potoka nad aj pod odberom bude upravené na celkovej dĺžke 31 m. Zo žľabu bude zriadený bočný odber zo zavzdutej hladiny cez nornú stenu a hrablice do odberného koša na odbernom potrubí. Zavzdutie v žľabe je riešené pomocou doskového hradenia, čo umožní jednoduché čistenie od sedimentov. Priestor za hrablicami bude možné preplachovať cez rúrový prepad do vývaru pod odberom, hradeným doskovým stavidlom. Odberný objekt je navrhnutý tak, aby bezpečne previedol povodňové prietoky a zároveň účinne zachytil minimálne prietoky.

Sedimentačná komora bude umiestnená na brehu hneď za odberným objektom. Zabezpečí zachytenie jemných sedimentov a tým zníži záťaž a prevádzkové náklady na navrhovanej Úpravni vody Dúbravy. Komoru bude tvoriť železobetónová obdĺžniková šachta z betónu C30/37 o pôdorysných rozmeroch 5,4 x 2,6 m a výške 3,75 m, pričom minimálne 1,45 m bude pod úrovňou terénu. Hrúbku stien je navrhovaná 0,2 m a vonkajšie plochy komory sa opatria tepelnou izoláciou. Celková dĺžka usadzovacieho žľabu bude 13,2 m, šírka 0,6 m a priemerná hĺbka 0,5 m, vyspádovaný v sklone 1,5% a bude prekrytý pochôdnym kompozitom. V strednej linke bude žľab vybavený bezpečnostným prelivom napojeným na odpadové potrubie. Prítokové aj odberné potrubie bude vybavené uzávermi so

zemnou súpravou, rovnako aj obtokové potrubie, vedené poza sedimentačnú komoru, ktoré umožní odber vody na priamo počas čistenia. Komora bude vybavená pasívnym odvetraním cez vodárenské vetracie mriežky a hlavice.

SO 01.1 Úpravy terénu a Mestského potoka

Pred začiatkom výstavby bude potrebný výrub niekoľkých stromov a kríkov v dotknutom území. Následne sa pristúpi k výkopovým prácam a výstavbe hore popísaného Odberného objektu. Terén v okolí nového odberného objektu bude na konci stavebných prác vyrovnaný a vysvahovaný na požadované kóty. Upraví sa koryto potoka na dĺžke 31 m. Koryto potoka bude upravené na jednoduchý lichobežníkový profil so šírkou v dne 1,0 m výškou brehov 1,35 m, pričom sklon svahov bude 1:1 až 1:2. V celom profile sa koryto opevní kamennou rovinaninou hrúbky 0,25 m. Dno potoka pod odberným objektom bude stabilizované dvoma zapustenými drevenými prahmi z guľatiny priemeru min. 0,2 m. Nad odberným objektom bude vybudovaných niekoľko drevených stupňov v určitej výške, ktoré budú koryto stabilizovať a zároveň vytvoria akumulačný priestor na sedimenty. Počet drevených stupňov a ich výška bude navrhnutá v ďalšom stupni projektovej dokumentácii pre stavebné povolenie v súlade s Vyhláškou MŽP SR č. 383/2018 o technických podmienkach návrhu rybovodov a monitoringu migračnej priechodnosti rybovodov, Vývar pod každým stupňom bude spevnený drevenými prahmi zabráňujúcimi erózii dna brehov.

SO 01.2 Oplotenie odberného objektu

Celý areál odberného objektu na pravom brehu potoka (KN C 4970/1 kú Nesluša) bude oplotený plotom z oceleového poplastovaného pletiva a stĺpikov. Tým sa zabezpečí ochrana I. pásma hygienickej ochrany. Vstup do areálu bude cez uzamykateľnú bráničku. Dĺžka oploteného areálu je 40,6 m. Zo strany prístupu budú osadené informačné a výstražné tabuľky.

SO 02 Úpravňa vody Dúbravy

Na základe výsledkov laboratórnej skúšky vzorky vody z potoka Súľkov vyplýva nutnosť úpravy vody, odoberanej cez navrhovaný odberný objekt, pred tým ako bude privedená do vodojemu Dúbravy. Úpravňa bude situovaná v blízkosti existujúceho vodojemu Dúbravy - 100 m³ na parcele KN-C 4964/10 a KN-C 5149/11 v kú Nesluša. Umiestnenie úpravne v rámci pozemkov je navrhnuté v súlade s plánovanou výstavbou vodojemu Dúbravy II - 200 m³, ktorý tvorí jednu z ďalších etáp rozširovania vodovodu v obci. Úpravňu vody bude tvoriť obdĺžniková, dvojpodlažná, čiastočne podzemná budova s vonkajšími pôdorysnými rozmermi prvého podlažia 14,2 x 7,2 m. Hrúbka obvodových stien bude 440 a 500 mm. V rámci prvého podlažia sa bude nachádzať hala technológie, sklad chemikálií a sklad náhradných dielov a dielňa. Výškovo bude prvé podlažie nadväzovať na úroveň nespevnenej cesty pred budovou. Prístup na druhé podlažie bude umožňovať kompozitné, prípadne oceľové schodisko. V úrovni druhého podlažia s vonkajšími pôdorysnými rozmermi 8,7 x 7,2 m sa bude nachádzať denná miestnosť, WC a sprcha, elektrorozvodňa a komunikačný priestor, ktorý bude miestnosti druhého podlažia prepájať so schodiskom. Na oboch podlažiach bude zadná a obe bočné obvodové steny vybudované zo železobetónu. Čelné obvodové steny (smerom od nespevnenej cesty), vnútorné nosné steny a deliace priečky budú vymurované z pálených tehál. Prekrytie nad halou technológie bude zabezpečovať pultová strecha. Druhé podlažie bude zastrešené sedlovou strechou. Výška hrebeňa sedlovej strechy bude vo výške 8,99 m nad úrovňou prvého podlažia. Na vstup do budovy budú slúžiť dvojkrídlové dvere umiestnené na juhozápadnej strane. Presvetlenie miestností budú zabezpečovať okná osadené v nadzemných častiach obvodových stien. V podzemných miestnostiach a v miestnostiach s nedostatkom prirodzeného svetla bude presvetlenie zabezpečené elektrickým osvetlením.

Temperovanie a vykurovanie miestností je navrhnuté elektrickými vykurovacími telesami.

Splaškové odpadové vody zo sprchy a WC budú odvádzané do žumpy s objemom 2 m³, ktorá sa vybuduje v asfaltovej ploche pred budovou úpravne. Na bočné obvodové steny budú pred objektom úpravne nadväzovať oporné múry zo železobetónu s dĺžkou 4,2 m.

SO 02.1 Prepojovacie potrubia

Prepojenie úpravne vody na existujúce objekty vodovodu budú umožňovať plastové prepojovacie podzemné potrubia na parcele KN-C 5149/1 a KN-C 4964/11 v kú Nesluša. Prítok surovej vody bude prepájať potrubím úpravňu vody so šachtou za existujúcim vodojemom, do ktorej ústi existujúce potrubie z vodných zdrojov. Odtok upravenej vody bude odvádzať túto upravenú - pitnú vodu potrubím z úpravne do vodojemu Dúbravy -100 m³. Prítok pracej vody bude potrubím zabezpečovať prítok vody z vodojemu Dúbravy pre proces prania filtrov v úpravni vody. Odtok pracej vody cez potrubie bude odvádzať praciú vodu, ktorá vznikne pri praní filtrov v úpravni vody a je navrhnuté zaústiť do odpadového potrubia z vodojemu Dúbravy. Prepojovacie potrubia budú uložené v zemnej ryhe na zhutnenom pieskovom lôžku. Terén nad potrubiami sa uvedie do pôvodného stavu.

SO 02.2 Oplotenie a úpravy areálu ÚV

Pred začiatkom výstavby bude potrebný výrub stromov a kríkov v mieste výstavby. Navrhovaný je dočasný záber parciel KN-C 4964/1 a KN-C 4964/2 v kú Nesluša počas výstavby SO 02 a SO 02.1, kvôli manipulácii a prístupu na stavenisko. Následne sa pristúpi k budovaniu úpravne vody. Terén v okolí úpravne bude na konci stavebných prác vyrovnaný a vysvahovaný na požadované kóty. Pred budovou úpravne sa zhotoví asfaltová plocha, ktorá sa napojí na existujúcu obecnú nespevnenú cestu KN-C 5149/1. Areál úpravne vody bude ohraničený parcelami trvalého záberu pre ÚV, areálom existujúceho vodojemu Dúbravy 100 m³ a severnou stenou ÚV. Na hranici areálu bude vybudované oplotenie, ktoré sa nadviaže na existujúce oplotenie areálu vodojemu a budovu ÚV. Vstup do areálu bude cez uzamkateľnú dvojkrídlovú bránu pre automobily a jednokrídlovú bráničku pre peších. Dĺžka nového oplotenia na bude 75,0 m a bude umiestnené na parcelách KN-C 4964/10 a KN-C 4964/11 v kú Nesluša.

SO 03 NN prípojka - Elektrická prípojka je navrhovaná ako prípojný bod na existujúcu sieť využitím vnútorného NN rozvodu vodojemu Dúbravy.

Technológia úpravne vody

Pre zabezpečenie podlimitných hodnôt sledovaných ukazovateľov pre pitnú vodu je navrhované ultrafiltračné zariadenie Waleon WUF-PA slúži na filtráciu povrchovej vody a recykláciu procesnej vody. Zariadenie pracuje na princípe membránovej filtrácie. Kapacita úpravne vody bude 5,43 l/s.

II. Pre umiestnenie stavby a obsah projektovej dokumentácie stavby sa na podklade ust. §39a stavebného zákona a §4 vyhl. č. 453/200 Z.z. určujú tieto podmienky:

1. Stavba bude umiestnená na pozemkoch podľa výkresu situácie umiestnenia stavby ktorú vypracovala projektová organizácia BURSA s.r.o., ktorá je neoddeliteľnou súčasťou tohto rozhodnutia.
2. Projekt stavby musí spĺňať príslušné ustanovenia §§47,48 a 49 stavebného zákona príslušné ustanovenia vyhl. č. 532/2002 Z.z..
3. Stavba musí byť navrhnutá tak, aby spĺňala príslušné ustanovenia § 43d stavebného zákona vzťahujúce sa ku stavbe.
4. Pre uskutočnenie stavby budú navrhnuté stavebné materiály, ktoré sú podľa osobitných predpisov vhodné na použitie v stavbe na zamýšľaný účel.
5. V projektovej dokumentácii zohľadniť pripomienky účastníkov konania a stanoviská dotknutých organizácií a orgánov štátnej správy uvedených vo vyjadreniach:

Slovenská elektrizačná elektrizačná prenosová sústava, Stanovisko č. PS/2020/008177 zo dňa 10.07.2020.

Nemáme námietky k stavbe úpravne vody situovanej mimo ochranné pásmo vedenie V404 za dodržania nasledovnej podmienky: pred začatím stavebného konania nám bude predložená projektová dokumentácia pre stavbu úpravne vody, ktorá bude zohľadňovať podmienky stanovené inžinierskoeoloqickvm posudkom, najmä podmienok v bodoch 4.4 a 4.5 :

4.4- Navrhovaná stavebná činnosť v spojení s existujúcou geologickou stavbou v predmetnom území výstavby úpravne vody a s odťažbou zemín zo svahu spolu s umožnením vnikania povrchových vôd do deluviálnych sedimentov pri otvorení výkopov a odkopov, t.j. znižovaním šmykových parametrov zemín, by mohla spôsobiť aktivizáciu svahových deformácií (zosuvov).

Pre zabránenie vzniku svahových deformácií je potrebné predmetné územie, resp. jeho svah stabilizovať - a to jednak jeho dôsledným odvodnením, ktoré bude vybudované tak, aby nemohlo dochádzať k vniku povrchových vôd do deluviálnych sedimentov základového prostredia a odvedením povrchových aj podzemných vôd mimo základové prostredie úpravne vody.

Výkopy vykonávať v suchom období bez zrážok, v prípade vniku zrážkových vôd do otvorených výkopov je potrebné vodu z nich odčerpať.

Základy úpravne vody bude potrebné zaviazať do sedimentov nachádzajúcich sa pod úrovňou deluviálnych uloženín, t.j. od hĺbky 3.2. m od terénu, kde sa nachádzajú zeminy charakteru poloskalných hornín triedy R4. V prípade budovania oporného múru bude potrebné vybudovať účinnú drenáž na odvedenie povrchových a podzemných vôd pred oporného múru.

Dažďové vody zo strechy objektu úpravne vody bude potrebné odvieť tak, aby nevnikli do podloží deluviálnych sedimentov.

4.5 - „Prechodné zárezy a násypy na stavenisku vydržia vo zvislých sklonoch bez paženia maximálne na výšku 1,0 m. Prípadné hlbšie zárezy a násypy treba pažiť priloženým pažením alebo upraviť do sklonu 2:1. Trvalé zárezy a násypy treba upraviť do sklonu 1:1,5.“

Súčasťou projektovej dokumentácii bude geometrický plán úpravne vody vo vzťahu k vedeniu V404 (stožiar č. 187, krajný vodič a ochranné pásmo) s uvedením vzdialenosti stavby k vedeniu V404 potvrdený oprávanou osobou/geodetom. V geometrickom pláne bude úprava vody situovaná tak, aby bola umiestnená mimo ochranné pásmo vedenia V404.

Konečné stanovisko vrátane podmienok pre stavbu resp. činnosti vykonávané v blízkosti ochranného pásma vám zašleme po doručení takto vypracovanej PD,

Severoslovenské vodárne a kanalizácie, a.s. Stanovisko č. O20014730 zo dňa 19.05.2020

V záujmovej lokalite stavby „Nesluša - úprava vody z povrchového odberu Mestský potok do VDJ Dúbravy,, sa tohto času nenachádzajú podzemné vedenia v správe a prevádzke našej spoločnosti, s horeuvedenou stavbou súhlasíme bez pripomienok.

Mesto Kysucké Nové Mesto, stanovisko zo dňa 17.12.2019 pod číslom 204/2/2019/03 k územnému rozhodnutiu projektu „Nesluša - úprava vody z povrchového odberu Mestský potok do VDJ Dúbravy“
. Mesto Kysucké Nové Mesto s vydaním územného rozhodnutia súhlasí za dodržania nasledovnej podmienky:

- zabezpečiť dostatočný prietok vody,

- pri výstavbe zohľadniť výdatnosť toku a stavbu skonštruovať tak, aby aj v období sucha bol zabezpečený zásobník vody a teda nedošlo k vyschnutiu vodného toku.

Okresný úrad Žilina, pozemkový a lesný odbor, Stanovisko č. OÚ ZA-PLO 2019/014086-2/VAL zo dňa 05.03.2020

Stavba bude slúžiť pre potreby zásobovania obyvateľstva obce Nesluša. Prístup k navrhovaným stavbám bude po existujúcich nespevnených lesných cestách nadväzujúce na miestne komunikácie.

S predloženým zámerom uvedenej stavby Okresný úrad Žilina, pozemkový a lesný odbor **s ú h l a s í s vydaním územného rozhodnutia na uvedenú stavbu**

za podmienok, že

- Investor stavby požiada tunajší úrad v zmysle § 5 v nadväznosti na § 7 ods. 1 písm. a) resp. b) zákona o lesoch č. 326/2005 Z. z. v zn. nesk. predp. o trvalé vyňatie (stavebné objekty SOI Odborný objekt Mestský potok a S02 Úpravňa vody Dúbravy) resp. dočasné vyňatie lesných pozemkov (zriadenie staveniska, prepoj ovácie potrubia, terénne úpravy areálov, skládky zemín, NN prípojky) a doloží doklady v zmysle § 7 vyhlášky č. 12/2009 Z. z. o ochrane lesných pozemkov pri územnoplánovacej činnosti a pri ich vyňatí a obmedzení z plnenia funkcií lesov.
- V prípade využívania lesných pozemkov - lesných ciest pri výstavbe objektov stavieb (pohyb stavebných mechanizmov za účelom výstavby) je potrebné postupovať v zmysle § 31 ods. 6 zák. č. 326/2005 Z. z. v zn. nesk. predp.

Na udelenie stanoviska sa v zmysle § 6 ods. 4 zák. 326/2005 Z. z. o lesoch nevzťahuje všeobecný predpis o správnom konaní.

Okresný úrad Kysucké Nové Mesto, odbor starostlivosti o životné prostredie, ochrana prírody a krajiny, Vyjadrenie č. OU-KM-OSZP-2019/000561-002 zo dňa 10.07.2020

Okresný úrad Kysucké Nové Mesto, odbor starostlivosti o životné prostredie z hľadiska štátnej správy ochrany prírody a krajiny konštatuje, že vydaním územného rozhodnutia na stavbu: „Nesluša - úprava vody z povrchového odberu Mestský potok do VDJ Dúbravy“ v k. ú. Nesluša, Kysucké Nové Mesto, pare. č. KN-C 4977, 4970/1, 4964/10, 4964/11, 5149/1, 4964/1, 4964/2, 1438, 3253/1, v extraviláne obce, v I. stupni ochrany, mimo území európskeho významu **nebudú dotknuté záujmy ochrany prírody a krajiny za dodržania nasledovnej podmienky:**

1. Zabezpečiť minimálny zostatkový prietok $Q_{270} = 4,0 \text{ l/s}$.
2. Pri výstavbe zohľadniť výdatnosť daného toku a stavbu skonštruovať tak, aby aj v období sucha bol zabezpečený zásobník vody a teda nedošlo k vyschnutiu vodného toku.
3. Pri realizácii výstavby zabezpečiť mechanizmy proti úniku ropných látok do podlažia.
4. Minimalizovať zásah do krajiny pri nevyhnutom odstraňovaní vegetácie.
5. Pri prípadnom nevyhnutnom výrube drevín postupovať v súlade so zákonom NR SR č. 543/2002 Z. z. o ochrane prírody a krajín v znení neskorších predpisov a Vyhlášky MŽP SR č. 24/2003 Z. z., ktorou sa vykonáva zákon o ochrane prírody a krajiny.
6. Po skončení výstavby je potrebná následná rekultivácia danej plochy.
7. Odpad vzniknutý pri výstavbe, vrátane prebytočnej výkopovej zeminy a kameniva nesmie byť umiestňovaný do voľnej prírody a alúvia vodného toku, aby nedošlo k zasypávaniu biotopov

Vyjadrenie k PD pre územné konanie „Nesluša - úprava vody z povrchového odberu Mestský potok do VDJ Dúbravy“ v katastrálnom území Nesluša

Okresný úrad Kysucké Nové Mesto, odbor starostlivosti o životné prostredie ako príslušný orgán miestnej štátnej správy podľa § 2 a § 4 zákona č. 180/2013 Z.z. o organizácii miestnej štátnej správy a o zmene a doplnení niektorých zákonov ako príslušný orgán štátnej správy starostlivosti o životné prostredie podľa § 5 zákona číslo 525/2003 Z.z. o štátnej správe starostlivosti o životné prostredie a o zmene a doplnení niektorých zákonov v znení neskorších predpisov a ako príslušný orgán štátnej vodnej správy podľa § 61 zákona č. 364/2004 Z.z. o a o zmene zákona č. 372/1990 Zb. o priestupkoch v znení neskorších predpisov (vodný zákon) vydáva v zmysle § 28 vodného zákona k predloženej PD stavby: „Nesluša - úprava vody z povrchového odberu Mestský potok do VDJ Dúbravy“ v katastrálnom území Kysucké Nové Mesto, nasledovné stanovisko: Navrhovaná projektová dokumentácia rieši návrh úpravne vody v lokalite Dúbravy a nového odberného objektu na potoku Šúľkov, ktorý sa miestne nazýva Mestský potok. Účelom navrhovanej úpravne a odberného objektu bude výroba pitnej vody, odoberanej z potoka Šúľkov a zabezpečenie dostatočného prítoku vody pre plnenie VDJ Dúbravy v súčasnom a výhľadovom období. Odberný objekt bude cca 1 km nad obcou Nesluša na potoku Šúľkov. Voda z odberu bude napojená do existujúceho prívodného potrubia, ktoré privádza vodu od vodných zdrojov Strbavé a Strbavé Lúky do vodojemu Breziny. Na potoku bude vybudovaný železobetónový odberný objekt, z ktorého sa zachytená voda odvedie do sedimentačnej komory a odtiaľ do prívodného potrubia. Koryto potoka nad aj pod odberom bude upravené na celkovej dĺžke 31 m. Celý areál odberného objektu na pravom brehu potoka bude oplotený. Úpravňa vody bude situovaná v blízkosti existujúceho vodojemu Dúbravy - 100 m3, dvojpodlažná, čiastočne podzemná budova o rozmeroch 14,2 x 7,2 m. Prepojenie úpravne vody na existujúce objekty vodovodu budú umožňovať plastové prepojovacie potrubia. Prepojovacie potrubia: prítok surovej vody, odtok upravenej vody, prítok prácej vody, odtok prácej vody. Potrubie odvádzať praciú vodu, ktorá vznikne pri praní filtrov v úpravni vody. Potrubie je navrhnuté zaustiť do odpadového potrubia z vodojemu Dúbravy. Na zabezpečenie podlimitných hodnôt sledovaných ukazovateľov pre pitnú vodu v zmysle platnej legislatívy, na základe výsledkov laboratórnej skúšky na bodovej vzorke vody na potoku Šúľkov je navrhnuté v rámci úpravne vody inštalácia technologických zariadení. Projektovú dokumentáciu stavby vyhotovila spoločnosť BURS A, s.r.o. v 09/2018. Predmetná stavba je z hľadiska ochrany vodných pomerov **m o ž n á** za splnenia nasledovných podmienok:

1. Odber z potoka Šúľkov s odvedením do úpravne majú charakter vodnej stavby podľa § 52 zák.č.364/2004 Z.z. o vodách, preto podlieha vydaniu stavebného povolenia podľa § 26 cit. zákona orgánom štátnej vodnej správy.
2. Doložiť od SHMÚ minimálny zostatkový prietok, ktorý je potrebné zachovať
3. Uviesť požadované množstvo vody, ktoré chcete odberať z dôvodu zachovania minimálneho zostatkového prietoku.
4. V úpravni vody musí byť odberné miesto, odkiaľ sa budú odberať vzorky vody na rozbor.
5. Na úpravu vody musí byť navrhnuté certifikované zariadenie.
6. Úpravou vody musí byť zabezpečené splnenie limitných hodnôt, požadovaných pre pitnú vodu podľa platnej legislatívy (STN pitnej vody)
7. Prevádzkovanie vodného zdroja musí byť odborne spôsobilou osobou (osvedčenie vydáva MZP SR)
8. Na existujúce potrubie doložiť doklad o vlastníctve a potvrdenie o nezávadnosti potrubia.
9. Ochranné pásma vodného zdroja musia byť navrhnuté v súlade s vyhláškou 29/2005 Z.z. o určovaní ochranných pásiem vodárenských zdrojov
10. K žiadosti o vyjadrenie k SP predložiť hydrogeologický posudok s určením ochranných pásiem vodného zdroja
11. K vyjadreniu k SP predložiť stanovisko RÚVZ so schválenými ochrannými pásmami vodného zdroja s určením podmienok, za ktorých je možné vodný zdroj prevádzkovať na pitné účely
12. Ak hranica ochranných pásiem nie je totožná s hranicou pozemkov, je potrebné ich odčleniť geometrickým plánom (vyhláška 29/2005 Z.z.)
13. Doložiť vyšší stupeň projektovej dokumentácie
14. Dodržať podmienky vo vyjadrení SVP š.p. OZ Piešťany CS SVP OZ PN 1697/2019/02, CZ 5621/210/2019 zo dňa 18.02.2019 Vyjadrenie je záväzným stanoviskom podľa § 140b) zák. č. 50/1976 Zb. o územnom plánovaní

a stavebnom poriadku v znení zák. č. 479/2005 Z.z., nie je však rozhodnutím v správnom konaní a nenahradzuje povolenie ani súhlas orgánu štátnej vodnej správy vydávané podľa zák. č. 364/2004 Z.z.

Slovenský vodohospodársky podnik, štátny podnik, Stanovisko č. CS SVP OZ PN 1697/2019/02, CZ 5621/210/2019 zo dňa 18.02.2019.

Účelom stavby je výroba pitnej vody zo surovej vody a zabezpečenie dostatočného prítoku vody pre plnenie vodojemu VDJ Dúbravy. Vzhľadom na dlhodobé znižovanie výdatnosti podzemných vodných zdrojov je povrchový odber jedinou vhodnou alternatívou nového vodného zdroja. Odberný objekt bude napojený na existujúce prírodné potrubie. Predpokladané odoberané množstvo vody bude 2,23- 5,43 l/s.

Z hľadiska záujmov správcu tokov **s vydaním územného rozhodnutia súhlasíme** za dodržania nasledovných podmienok:

- Úprava koryta toku nad odberným objektom je navrhovaná zo stupňov výšky 0,5-lm. Vybudovaním stupňov dôjde k vytvoreniu migračnej bariéry, preto je nutné rešpektovať Vyhlášku MŽP SR č.383/2018 Z.z. a pri úprave toku a budovaní odberného objektu zabezpečiť migračnú priechodnosť vodnej stavby. Rešpektovanie uvedenej podmienky doriešiť v DSP.
- Počas užívania stavby zabezpečiť dodržanie min. zostatkového prietoku pravidelnou údržbou žľabu a koryta v mieste odberu (doriešiť v DSP po predložení údajov od SHMÚ).
- Stavbou nesmie dôjsť k zníženiu prietokového profilu toku.
- Na práce v koryte toku bude zhotoviteľ stavby povinný vypracovať povodňový plán zabezpečovacích prác a predložiť ho na schválenie správcovi toku.
- Odoberanú vodu merať vodomermom, odber povrchovej vody v množstve presahujúcom 15 000 m³ ročne alebo 1250 m³ mesačne je zmysle §78 Zákona č. 364/2004 Z.z. o vodách spoplatnený. Správca toku neručí za odber povrchových vôd v povolenom množstve a kvalite.
- Spravovanie odberného objektu, výustného objektu a úpravy toku bude prevádzkovateľ realizovať v zmysle ustanovení § 47 ods. 3 a § 53 vodného zákona č. 364/2004 Z. z.. SVP, š. p. OZ Piešťany nezodpovedá za škody spôsobené účinkami vôd, splavenín a ľadu, ako i vzniknuté pri mimoriadnych udalostiach podľa § 49 ods. 5 vodného zákona.
- Projekt stavby pre stavebné povolenie s údajmi o prietokoch (SHMÚ Bratislava) a detailným riešením úpravy toku a objektov v koryte toku predložiť na odsúhlasenie.

Vyjadrenie Okresné Riaditeľstvo hasičského a záchranného zboru v Čadci, Stanovisko č. ORHZ CA2-2020/000288-002 zo dňa 26.06.2020

Okresné riaditeľstvo Hasičského a záchranného zboru v Čadci posúdilo podľa § 28 zákona č. 314/2001 Z. z. o ochrane pred požiarom v znení neskorších predpisov a § 40 a § 40b vyhlášky Ministerstva vnútra Slovenskej republiky č. 121/2002 Z. z. o požiarnej prevencii v znení neskorších predpisov projektovú dokumentáciu predmetnej stavby z hľadiska protipožiarnej bezpečnosti stavby stavebné konanie predmetnej stavby v k. ú. Nesluša a s riešením protipožiarnej bezpečnosti stavby **s ú h l a s í** bez pripomienok.

Regionálny úrad verejného zdravotníctva so sídlom v Čadci, Stanovisko č. RH/2019/01073 zo dňa 17.06.2020

Regionálny úrad verejného zdravotníctva so sídlom v Čadci ako príslušný orgán podľa § 3 ods.1 písm. c), § 6 ods. 3 písm. g) zákona č. 355/2007 Z. z. o ochrane, podpore a rozvoji verejného zdravia a o zmene a doplnení niektorých zákonov (ďalej len zákon č. 355/2007 Z. z.) vo veci posúdenia návrhu účastníka - Obec Nesluša na územné konanie predmetnej stavby, podľa § 13 ods. 3 písm. b) zákona č. 355/2007 Z. z. vydáva toto záväzné stanovisko: **Súhlasí sa s návrhom účastníka konania Obec Nesluša, Obecný úrad č. 978, 023 41 Nesluša, IČO: 00314137, zast. Ing. Zuzanou Jancovou, starostkou obce, č. RH-2019/01073 zo dňa 07. júna 2019 na územné konanie stavby „Nesluša - úprava vody z povrchového odberu Mestský potok do VDJ Dúbravy“.** Upozorňujeme investora stavby na nutnosť predložiť návrh na určenie osobitného režimu území (ochranné pásma vodných zdrojov) na posúdenie tunajšiemu úradu verejného zdravotníctva podľa Zák. NR SR č. 355/2007 Z. z., §13, ods.3, písm. d) a návrh na využívanie vodných zdrojov alebo vodárenských zdrojov na zásobovanie pitnou vodou podľa §13, ods. 3, písm. e) citovaného zákona. Potrebné je priložiť laboratórne rozbor vody z navrhovaného vodného zdroja v rozsahu minimálnej analýzy a úplnej analýzy v zmysle Vyhlášky MZ SR č. 247/2017 Z. z., ktorou sa ustanovujú podrobnosti o kvalite pitnej vody, kontrole kvality pitnej vody, programe monitorovania a manažmente rizík pri zásobovaní pitnou vodou s preukázaním stabilnosti mikrobiologických a fyzikálno-chemických parametrov v závislosti na striedaní ročných období a poveternostných podmienok.

Návrh ochranných pásiem dotknutých vodných zdrojov spracovať v súlade s Vyhláškou MŽP SR č. 29/2005 Z. z., ktorou sa ustanovujú podrobnosti o určovaní ochranných pásiem vodárenských zdrojov, o opatreniach na ochranu vôd a o technických úpravách v ochranných pásmach vodárenských zdrojov a v súlade so Zákomom NR SR č. 355/2007 Z. z.

Vyjadrenie SSD, a.s. k existencii energetických zariadení v majetku zo dňa 25.01.2019 pod č. 4600049857-128

1. K Vašej požiadavke zo dňa 17.01.2019 si Vám dovoľujeme predložiť nasledovné stanovisko:
K predloženej projektovej dokumentácii stavby: „Nesluša - úprava vody z povrchového odberu Mestský potok do VDJ Dúbravy“ sa SSD nevyjadruje.
V predmetnej lokalite k. ú. Nesluša. sa v blízkosti plánovanej stavby, podľa predloženej situácie, nachádzajú energetické zariadenia v majetku SSD, a.s. - vzdušné VN, aj NN vedenia nadzemné, podperné body, transformačné stanice, káblové VN, aj NN vedenia podzemné a skrine NN zemného rozvodu. Zakreslenú orientačnú trasu vedení v majetku SSD Vám prikladáme na situačných výkresoch, ako prílohu tohto vyjadrenia, (modrou prerušovanou VVN vedenia 110kV vzdušné, červenou prerušovanou VN vedenia 22kV vzdušné, červenou plnou VN vedenia 22kV podzemné, zelenou prerušovanou NN vedenia vzdušné, zelenou plnou NN podzemné).
2. Od uvedených energetických zariadení žiadame dodržať ochranné pásmo v zmysle zákona 251/2012 Z.z., a bezpečné vzdialenosti podľa príslušných noriem STN. (VVN vzdušné vedenie 110kV od krajného vodiča na každú stranu **15 metrov**, VN vzdušné vedenie 22kV od krajného vodiča na každú stranu **10 metrov**. NN vzdušné vedenie od krajného vodiča na každú stranu **1 meter**, VN a NN zemné káblové vedenie na každú stranu **1 meter**) Pri realizácii výkopových prác, žiadame neporušiť celistvosť uzemňovacej sústavy.
3. Toto vyjadrenie má len informatívny charakter. V zmysle stavebného zákona je pre určenie presnej trasy podzemných vedení potrebné fyzicky ju vytýčiť.
4. Pri manipulácii mechanizmami v blízkosti elektroenergetických zariadení SSD, ako aj pri prácach v ochrannom pásme v ich bezprostrednej blízkosti, je nevyhnutné dodržať všetky legislatívne opatrenia (vrátane ustanovení príslušných technických noriem) týkajúce sa bezpečnosti osôb, ochrany energetických zariadení a technického zhotovenia súbehov a križovaní.
5. V prípade akéhokoľvek poškodenia elektroenergetického zariadenia je túto skutočnosť pôvodca povinný neodkladne oznámiť na tel. číslo 0800 159 000.
6. Presnú trasu podzemných káblových vedení v majetku SSD Vám na základe objednávky smerovanej cez aplikáciu zverejnenú na internetovej stránke www.ssd.sk, link: <https://online.sse.sk/vtc/vvtvc.wv> vytýči určený pracovník SSD.
7. Pred zahrnutím dotknutých energetických zariadení v majetku SSD musí realizátor prizvať zástupcu SSD z **príslušného strediska údržby EZ** na kontrolu zariadenia, čo potvrdia buď v "Zápise o vytýčení podzemného el. vedenia" resp. zápisom do stavebného denníka.
8. V súbehu a križovaní zemných káblových vedení žiadame dodržať manipulačný priestor min. 1 meter na každú stranu. V opačnom prípade pri opravách a rekonštrukciách našich zariadení nezodpovedáme za poškodenie Vášho zariadenia.
9. Zároveň si Vás dovoľujeme upozorniť, že v danej lokalite sa môžu nachádzať aj vedenia tretích osôb.

III. Rozhodnutie o námietkach účastníkov konania: X X X

IV. Toto rozhodnutie platí v zmysle § 40 ods.1 stavebného zákona 2 roky odo dňa, kedy nadobudlo právoplatnosť, nestráca však platnosť, pokiaľ bude v tejto lehote podaná žiadosť o vydanie stavebného povolenia.

V. Toto rozhodnutie je podľa §70 stavebného zákona záväzné aj pre právnych nástupcov účastníkov konania.

O d ô v o d n e n i e :

Navrhovateľ: OBEC NESLUŠA, 023 41 Nesluša č.s. 978, IČO 00314137 podal v zastúpení starostky obce Ing. Zuzany Jancovej dňa 28.04.2020 na tunajšom stavebnom úrade návrh na vydanie

rozhodnutia o umiestnení stavby : „Nesluša - úprava vody z povrchového odberu Mestský potok do VDJ Dúbravy”, pre stavebné objekty: SO 01 Odberný objekt Mestský potok, SO 01.1 Úpravy terénu a Mestského potoka, SO 02 Úprava vody Dúbravy, SO 02.1 Prepojovacie potrubia, SO 02.2 Oplotenie a úpravy areálu ÚV, SO 03 NN prípojka na parcelách: KN-C 4970/1, KN-C 4964/10, KN-C 4964/11, KN-C 5149/1 v katastrálnom území Nesluša a parcele KN-C 4977 v katastrálnom území Kysucké Nové Mesto (trvalý záber pozemkov) a na parcelách KN-C 4964/1, KN-C 4964/2, KN-C 1438, KN-C 3253/1 (dočasný záber pozemkov) v katastrálnom území Nesluša.

Obec Rudina, ako príslušný stavebný úrad podľa § 117 zákona č. 50/1976 Zb. o územnom plánovaní a stavebnom poriadku v znení neskorších predpisov (ďalej iba „stavebný zákon“) a príslušný podľa určenia okresného úradu Žilina, odboru výstavby a bytovej politiky podľa § 119 ods. 3 stavebného zákona zo dňa 21.01.2019 pod č. OVBP-2019/007904/ŽUR-usu na základe uplatneného návrhu oznámil v súlade s ust. § 36 stavebného zákona v spojení s ust. §26 ods. 2 zákona č. 71/1967 Zb. o správnom konaní v znení neskorších zmien a doplnkov (ďalej len „správny poriadok“) začatie územného konania verejnou vyhláškou listom zo dňa 28.04.2020 pod č. 283/2020-01 účastníkom konania a dotknutým orgánom a súčasne nariadil k prerokovaniu návrhu ústne konanie. Dotknutým orgánom bolo oznámenie o začatí konania doručované jednotlivo.

Účastníci územného konania boli upovedomení, že svoje námietky a pripomienky si môžu uplatniť najneskôr na tomto konaní, inak k nim nebude prihliadnuté. Rovnako boli upozornení, že v odvolacom konaní sa neprihliada na námietky a pripomienky, ktoré neboli uplatnené v prvostupňovom konaní v určenej lehote, hoci uplatnené mohli byť.

V územnom konaní bolo doložené nesúhlasné stanovisko dotknutého orgánu Slovenskej elektrizačnej prenosovej sústavy (ďalej len „SEPS“) zo dňa 19.05.2020 pod č. PS/2020/006339, v ktorom dotknutý orgán nesúhlasil s vydaním územného rozhodnutia na predmetnú stavbu, pretože umiestnenie SO 02 Úpravňa vody Dúbravy a SO 02.1 Prepojovacie potrubia zasahujú do ochranného pásma existujúceho 400 kV nadzemného elektrického vedenia V404 p.b.č. 127 v zmysle zákona 251/2012 Z.z. o energetike. SEPS určila v liste podmienky pre opätovné posúdenie žiadosti.

Ústne konanie sa uskutočnilo dňa 26.05.2020. Na ústnom pojednávaní neboli vznesené námietky účastníkov konania a navrhovateľ zbral na vedomie toto nesúhlasné stanovisko a v konaní doplnil požadované podklady pre rozhodnutie. - t.j.:

- dňa 02.06.2020 navrhovateľ v konaní doplnil upravenú projektovú dokumentáciu vrátane novej situácie umiestnenia pre stavebný objekt SO 02 Úpravňa vody Dúbravy.
- dňa 27.07.2020 navrhovateľ doplnil nové stanovisko SEPS pod č. PS/2020/008177.

Na základe vyššie uvedených skutočností - zmeny umiestnenia stavebného objektu SO 02, stavebný úrad oznámil účastníkom konania a dotknutým orgánom listom č. 283/2020-03 zo dňa 19.08.2020 o možnosti oboznámiť sa s podkladmi rozhodnutia a dal účastníkom konania, v súlade s ust. § 33 v spojení zákona č. 70/1967 Zb. o správnom konaní v znení neskorších noviel a doplnkov (ďalej len „správny poriadok“) možnosť oboznámiť sa s podkladmi rozhodnutia a to v lehote do 7 pracovných dní odo dňa doručenia tohto oznámenia. V uvedenej lehote neboli vznesené námietky účastníkov konania.

Návrh bol preskúmaný v súlade s ust. §37 stavebného zákona. V konaní sa preukázalo, že navrhované umiestnenie stavby zodpovedá zachovaniu ochrany starostlivosti o životné prostredie.

V konaní boli zabezpečené stanoviská dotknutých orgánov, na základe ktorých bolo posúdené, že navrhovaným umiestnením stavby a účinkami jej užívania nie sú ohrozené verejné záujmy chránené stavebným zákonom a osobitnými predpismi ani nie sú neprimerane obmedzené alebo ohrozené práva a právom chránené záujmy účastníkov konania.

Požiadavky a podmienky vyjadrené v stanoviskách dotknutých orgánov boli zahrnuté do podmienok na umiestnenie stavby a vypracovanie projektovej dokumentácie.

Na základe výsledkov uskutočneného konania bolo rozhodnuté tak, ako je to uvedené vo výrokovej časti tohto rozhodnutia.

Poučenie:

Proti tomuto rozhodnutiu môžu účastníci konania podať odvolanie v lehote do 15 dní odo dňa jeho doručenia na Obec Rudina /adresa: Obecný úrad Rudina č.s. 442, 023 31 Rudina/. O odvolaní rozhodne Okresný úrad Žilina, odbor výstavby a bytovej politiky.

Toto rozhodnutie je možné preskúmať súdom po vyčerpaní riadneho opravného prostriedku.




Ing. Anna Mičianová
starostka obce

Rozhodnutie sa doručí:

Účastníkom konania (§34 stavebného zákona- navrhovateľ, osoby, ktoré majú vlastnícke alebo iné práva k pozemkom a stavbám na nich vrátane susediacich pozemkov a stavieb, ak ich vlastnícke alebo iné práva k týmto pozemkom a stavbám môžu byť územným rozhodnutím priamo dotknuté) v intenciách ust. §42 stavebného zákona v spojení s ust. §26 ods. 2 zákona č. 71/1967 Zb. o správnom konaní v znení neskorších zmien a doplnkov (ďalej len „správny poriadok“) verejnou vyhláškou, a to vyvesením po dobu 15 dní na úradnej tabuli a internetovej stránke obce Nesluša, obce Rudina a mesta Kysucké Nové Mesto. Posledný deň tejto lehoty je dňom doručenia.

Potvrdenie o vyvesení a zvesení rozhodnutia:

Vyvesené dňa : Zvesené dňa:

Pečiatka a podpis oprávneného zástupcu obce
potvrdzujúci vyvesenie a zvesenie:





Obec Rudina, Rudina 442, 023 31 Rudina
Obec Nesluša, Nesluša 978, 023 41 Nesluša
Mesto Kysucké Nové Mesto, Námestie slobody 94, 024 01 Kysucké Nové Mesto

Dotknutým orgánom:

1. Okresný úrad Kysucké Nové Mesto, odbor starostlivosti o životné prostredie, Litovelská 1218, 024 01 Kysucké Nové Mesto
2. Okresný úrad Žilina, pozemkový a lesný odbor, ul. Vysokoškolákov 8556/33B, 010 08 Žilina
3. Okresný úrad Žilina, odbor starostlivosti o životné prostredie, oddelenie štátnej správy vôd a vybraných zložiek životného prostredia kraja, Vysokoškolákov 8556/33B, 010 08 Žilina
4. Slovenský vodohospodársky podnik, štátny podnik, Odštepny závod Piešťany, Nábrežie Ivana Krasku č. 3/834, 921 80 Piešťany
5. Regionálny úrad verejného zdravotníctva, Palárikova 1156, 022 01 Čadca
6. Mesto Kysucké Nové Mesto, oddelenie výstavby a územného rozvoja, Námestie slobody 94, 024 01 Kysucké Nové Mesto
7. SPP – distribúcia, a.s. Mlynské nivy 44/b 825 11 Bratislava 26
8. Stredoslovenská distribučná a.s., Pri Rajčianke 2927/8, 010 47 Žilina
9. Severoslovenské vodárne a kanalizácie, a.s. Bôrická cesta 1960, 010 57 Žilina
10. Slovenská elektrizačná prenosová sústava a.s., Mlynské nivy 59/1, 824 84 Bratislava

Príloha : situácia umiestnenia stavby

KATASTRÁLNA SITUÁCIA - ÚPRAVŇA VODY DÚBRAVY
MIERKA M = 1:200

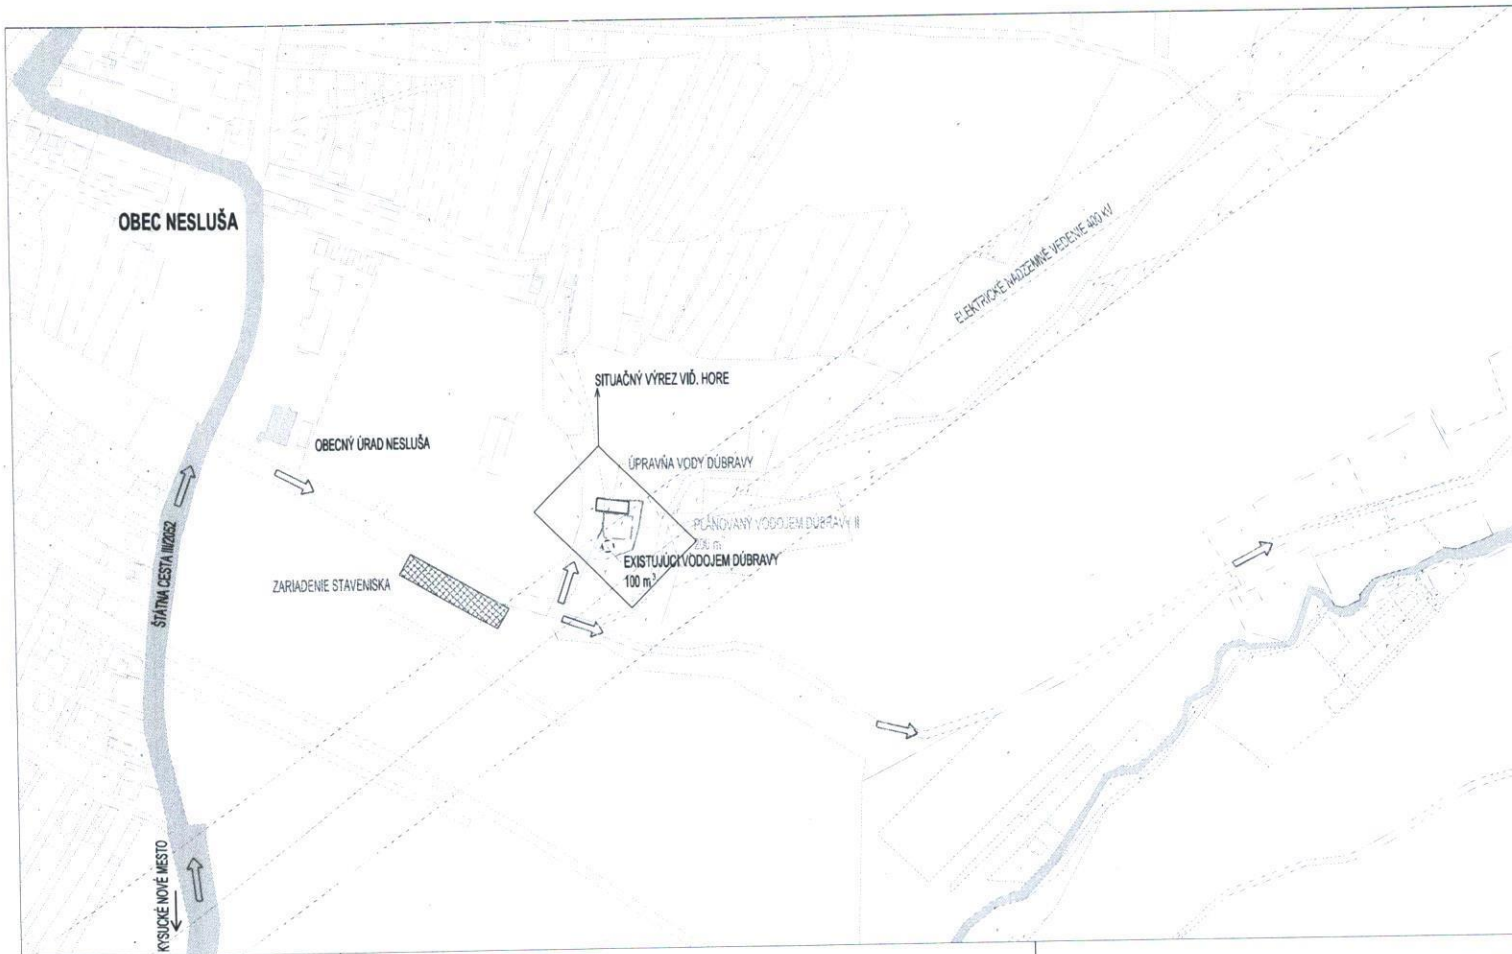
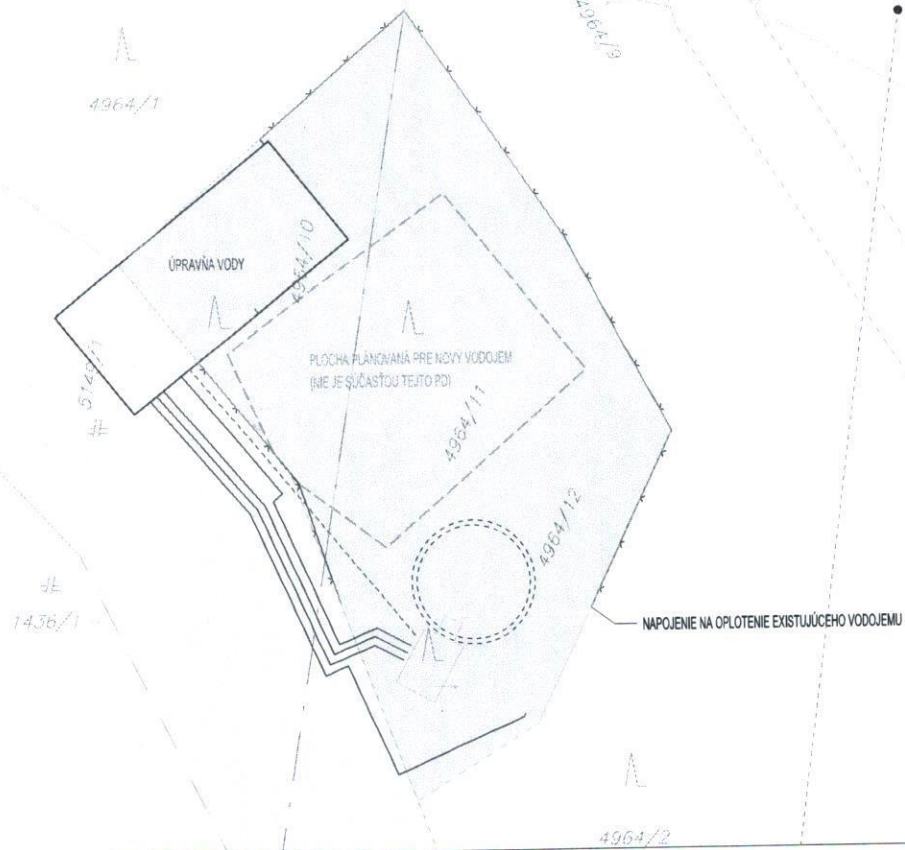


KATASTRÁLNA SITUÁCIA - ODBERNÝ OBJEKT MESTSKÝ POTOK

MIERKA M = 1:200

LEGENDA :

- HRANICA PARCELY, KN - STAV C
- OPLOTENIE
- PREPOJOVACIE POTRUBIA
- NN PRIPOJKA
- PARCELY VO VLASTNÍCTVE OBCE
- NAVRHOVANÉ STAVEBNÉ OBJEKTY
- PLOCHA PLÁNOVANÁ PRE NOVÝ VODOJEM (NIE JE SÚČASŤOU TĚJTO PD)

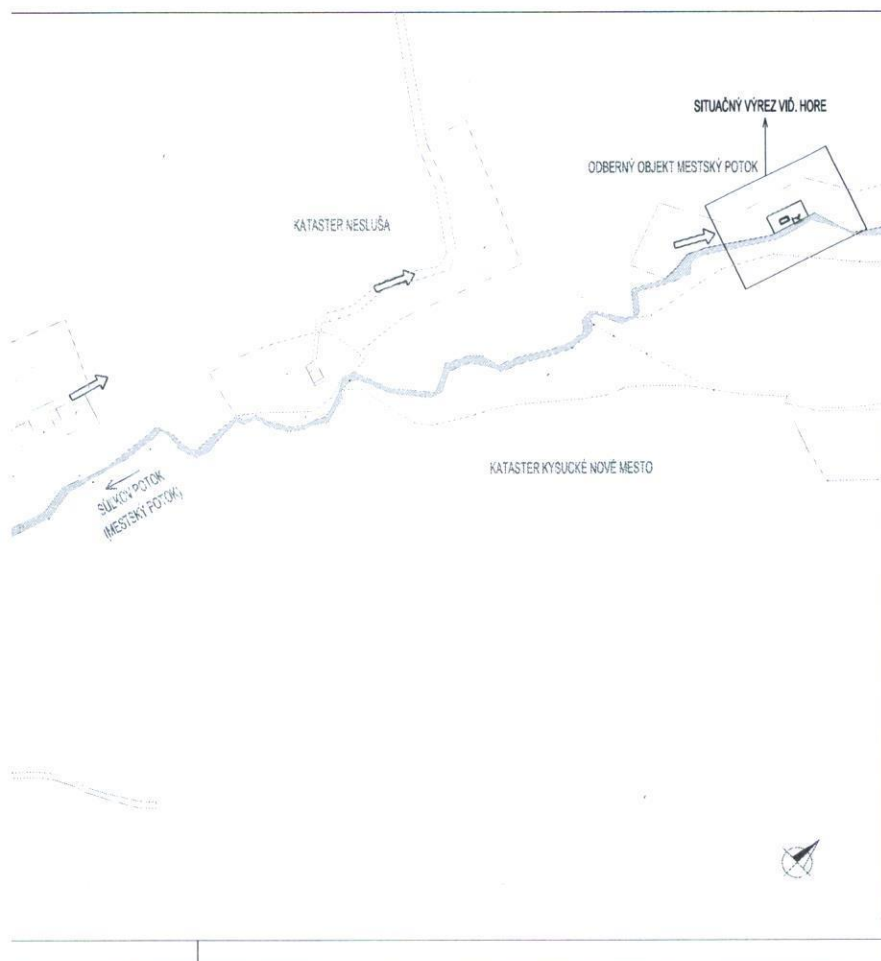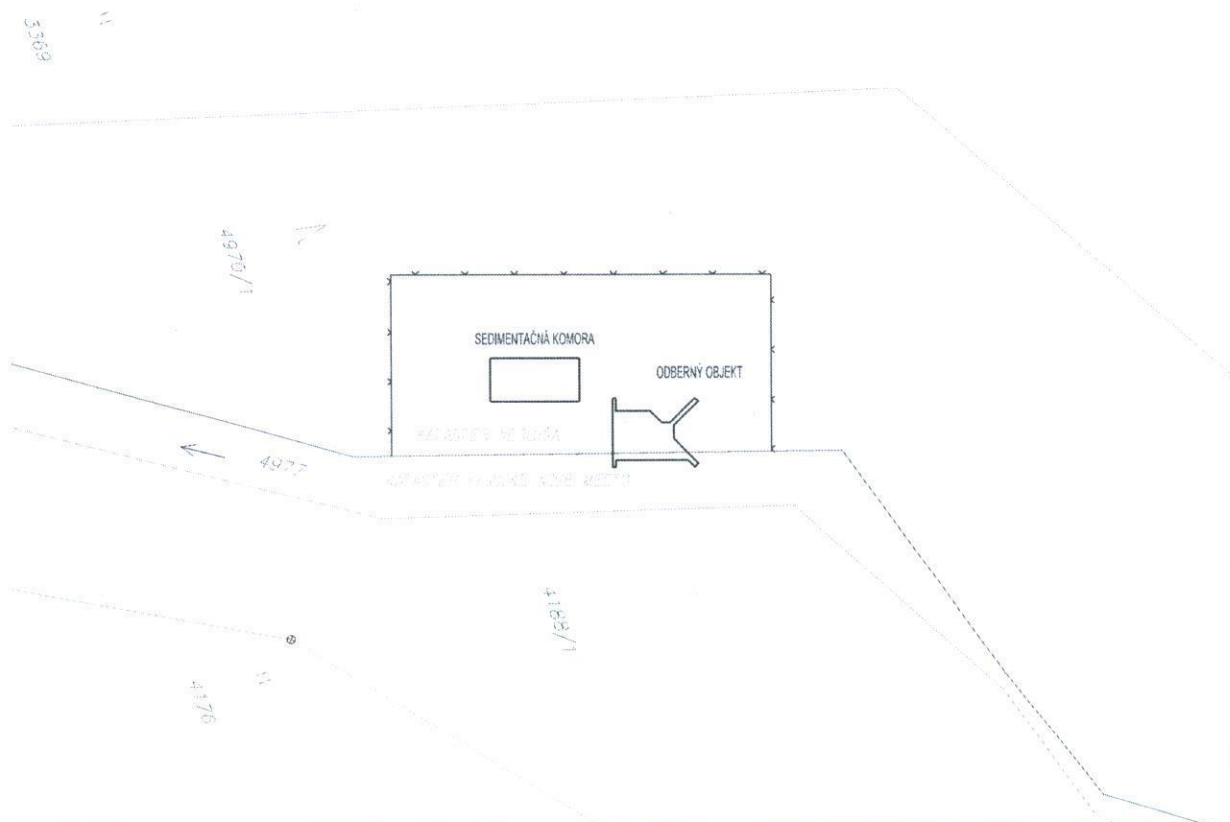

LEGENDA :

- HRANICA PARCELY, KN - STAV C
- HRANICA KATASTRÁLNEHO ÚZEMIA - NESLUŠA / KYSUCKÉ NOVÉ MESTO
- SMER POHYBU NA STEVENISKU
- NAVRHOVANÉ STAVEBNÉ OBJEKTY
- PLOCHA PLÁNOVANÁ PRE NOVÝ VODOJEM (NIE JE SÚČASŤOU TĚJTO PD)
- ZARIADENIE STAVENISKA - DOČASNÝ ZÁBER

2			
1			
0			
Revízia:	Dátum:	Vydal:	Schválil:
INVESTOR		Obec Nesluša	
Projektová organizácia:		Partnerská cesta 70 974 01 Banská Bystrica	
Vyrábateľ:		Ing. Rastislav Hargara	
Zodpovedný projektant:		Ing. Matúš Bursa	
Kontroloval:		Ing. Matúš Bursa	
Akcia:		H I P:	
Nesluša - úprava vody z povrchového odberu		Miesto:	
Mestský potok do VDJ Dúbravy		Formát:	
Objekt:		Dátum:	
Názov prílohy:		Stupeň:	
Situácia - katastrálna mapa		Č. zákazky:	
		Mierka:	
		Číslo prílohy:	
		1:2000	
		B.3	