

Vybavuje: Čierňava, č.t. 041/ 433 9351

VEREJNÁ VYHLÁŠKA

Podľa rozdeľovníka

VEC : Oznámenie o začatí konania o dodatočnom povolení stavby a nariadenie ústneho pojednávania s miestnym zisťovaním

Stavebník: **Tomáš Kubička a Ivana Kubičková Birkusová, 023 41 Nesluša č. 1268** podal na stavebnom úrade žiadosť o vydanie dodatočného stavebného povolenia na stavbu:

- „**Pristavba garáže a terasy k rodinnému domu č. 1268** na pozemku **KN-C: 3244/244, 3244/233** a
- „**Oplotenie (oporné múry)**“ na pozemku **KN-C: 3244/5, 3244/233, 3244/23 (KN:E 3074/2)** v katastrálnom území **Nesluša**, obec Nesluša, Okres Kysucké Nové Mesto. Dňom podania žiadosti bolo začaté konanie o dodatočnom povolení stavby.

Obec Nesluša, ako príslušný stavebný úrad podľa § 117 ods. 1 zákona č. 50/1976 Zb. o územnom plánovaní a stavebnom poriadku (ďalej len „stavebný zákon“) v znení neskorších zmien a doplnkov v spojení s § 5 písm. a) ods. 1 zákona č. 608/2003 Z.z. o štátnej správe pre územné plánovanie, stavebný poriadok a bývanie (ďalej len „stavebný úrad“) v súlade s ust. § 88a ods. 7, primerane podľa ust. § 61 stavebného zákona oznamuje začatie konania o dodatočnom povolení stavby dotknutým orgánom jednotlivo a účastníkom konania verejnou vyhláškou v súlade s § 18 ods. 3 zákona č. 71/1967 Zb. o správnom konaní v znení neskorších noviel a doplnkov (ďalej len „správny poriadok“) a súčasne nariaďuje k prejednávaniu návrhu ústne pojednávanie spojené s miestnym zisťovaním na deň

20.06.2023 (ut.) o 09,30 hod.,

so stretnutím pozvaných na stavebnom úrade so sídlom **Spoločný obecný úrad Rudina, pracovisko v Kys. Novom Meste** (so sídlom v budove Hasičskej stanice Kysucké Nové Mesto), **ul. Družstevná č. 1052, Kys. N. Mesto – II. poschodie, č. dverí 324.**

Do podkladov rozhodnutia je možné nahliadnuť pred dňom ústneho konania na stavebnom úrade - **Spoločný obecný úrad Rudina, pracovisko v Kys. N. Meste /so sídlom v budove Hasičskej stanice Kys. N. Mesto/, ul. Družstevná č. 1052, Kys. N. Mesto na II. poschodí, č.dv. 324** v stránkové dni: pondelok od 07:00 do 11:00 hod, od 12:00 do 15:00 hod. a streda od 07:00 do 11:00 hod, od 12:00 do 16:00 hod. , poprípade iný vopred dohodnutý termín **i pri ústnom konaní.**

Účastníci konania si môžu svoje námietky a pripomienky uplatniť najneskôr pri ústnom konaní, inak k nim nebude prihliadnuté. V rovnakej lehote oznámia svoje stanoviská dotknuté orgány. Ak dotknutý orgán v určenej alebo predĺženej lehote neoznámia svoje stanovisko k povoľovanej stavbe, predpokladá sa, že so stavbou z hľadiska ním sledovaných záujmov súhlasí.

Ak sa nechá niektorý z účastníkov konania zastupovať, predloží jeho zástupca písomnú plnú moc.

Ing. Zuzana Jancová

starostka obce

Doručí sa: - účastníkom konania - verejnou vyhláškou. Oznámenie musí byť vyvesené v súlade s ust. § 18 ods. 3 a § 26 zákona č. 71/1967 Zb. o správnom konaní v znení neskorších predpisov po dobu 15 dní na úradnej tabuli a internetovej stránke obce Nesluša. Posledný deň tejto lehoty je dňom doručenia.

Vyvesené dňa : Zvesené dňa:

Pečiatka a podpis oprávneného zástupcu
potvrdzujúci vyvesenie a zvesenie:


Na vedomie :

1. Ing. Ján Vojtek, Nesluša č. 230 (projektant a stav. dozor)
2. ŠTETIAROVÁ MARTA R.LISKOVÁ ČS.216
3. Poláček Peter r. Poláček, Ing., 023 41, NESLUŠA, č. 88,
4. BELÁK JOZEF r. BELÁK, NESLUŠA, č. 775,

Dotknutým orgánom:

5. Stredoslovenská distribučná a.s., pri Rajčianke 2927/8, 010 47 Žilina
6. Okresný úrad Žilina, pozemkový a lesný odbor, Vysokoškolákov 8556/33B, 010 08 Žilina
7. Co: Spis

Príloha : situácia umiestnenia stavby

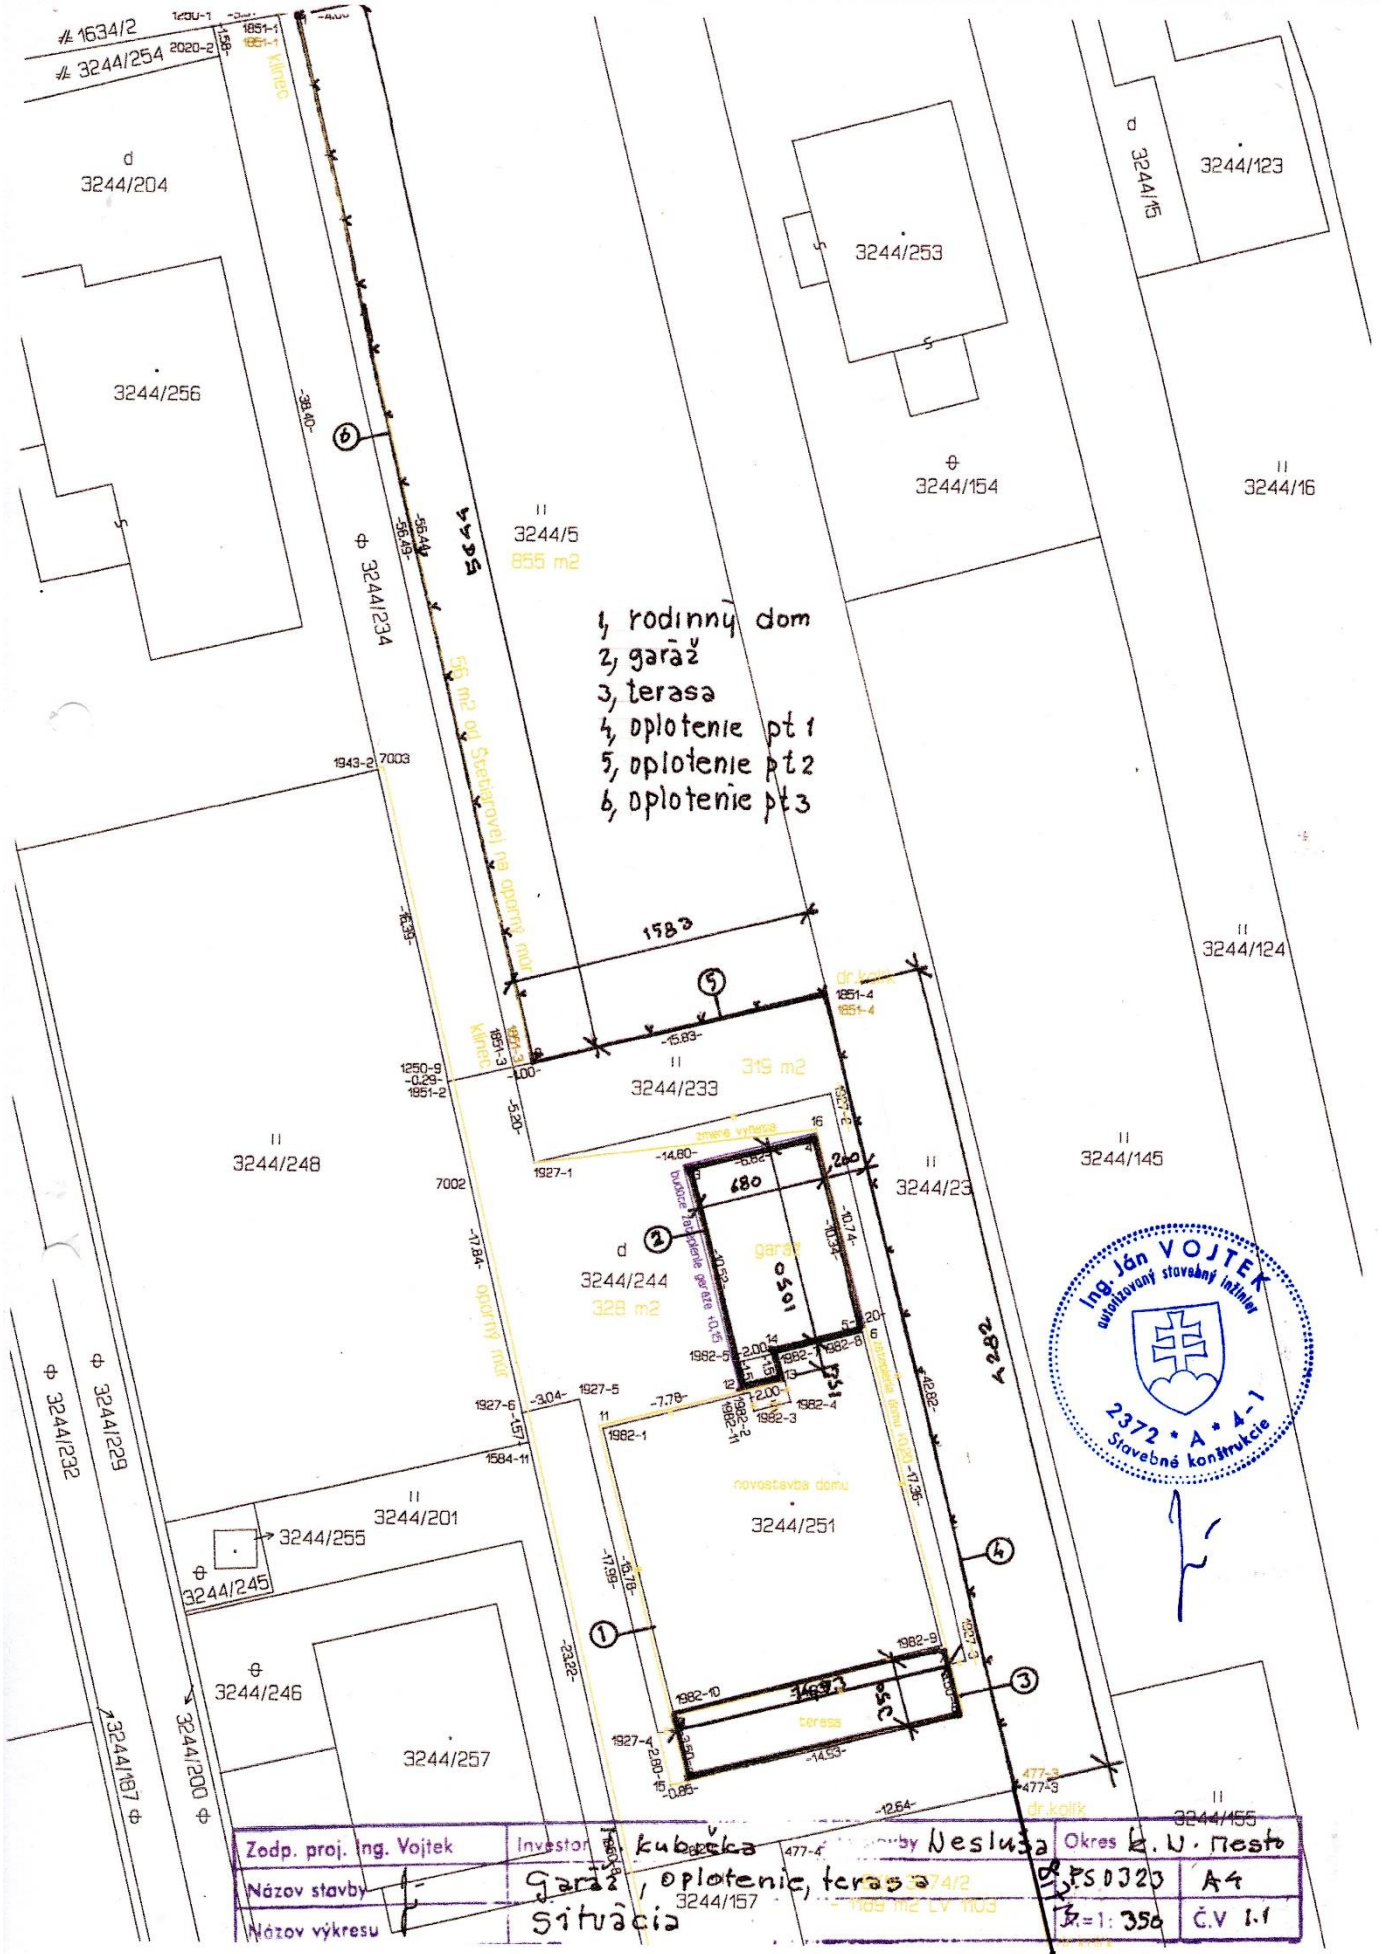

- 1, rodinný dom
- 2, garáž
- 3, terasa
- 4, oplotenie pt 1
- 5, oplotenie pt 2
- 6, oplotenie pt 3



Zodp. proj. Ing. Vojtek	Investor Ing. Kubacka	Objekt garáž, oplotenie, terasa	Okres k. v. mesto
Názov stavby	3244/157	3244/157	PS 0320 A4
Názov výkresu	Situácia	1:350	č.v. 1.1