


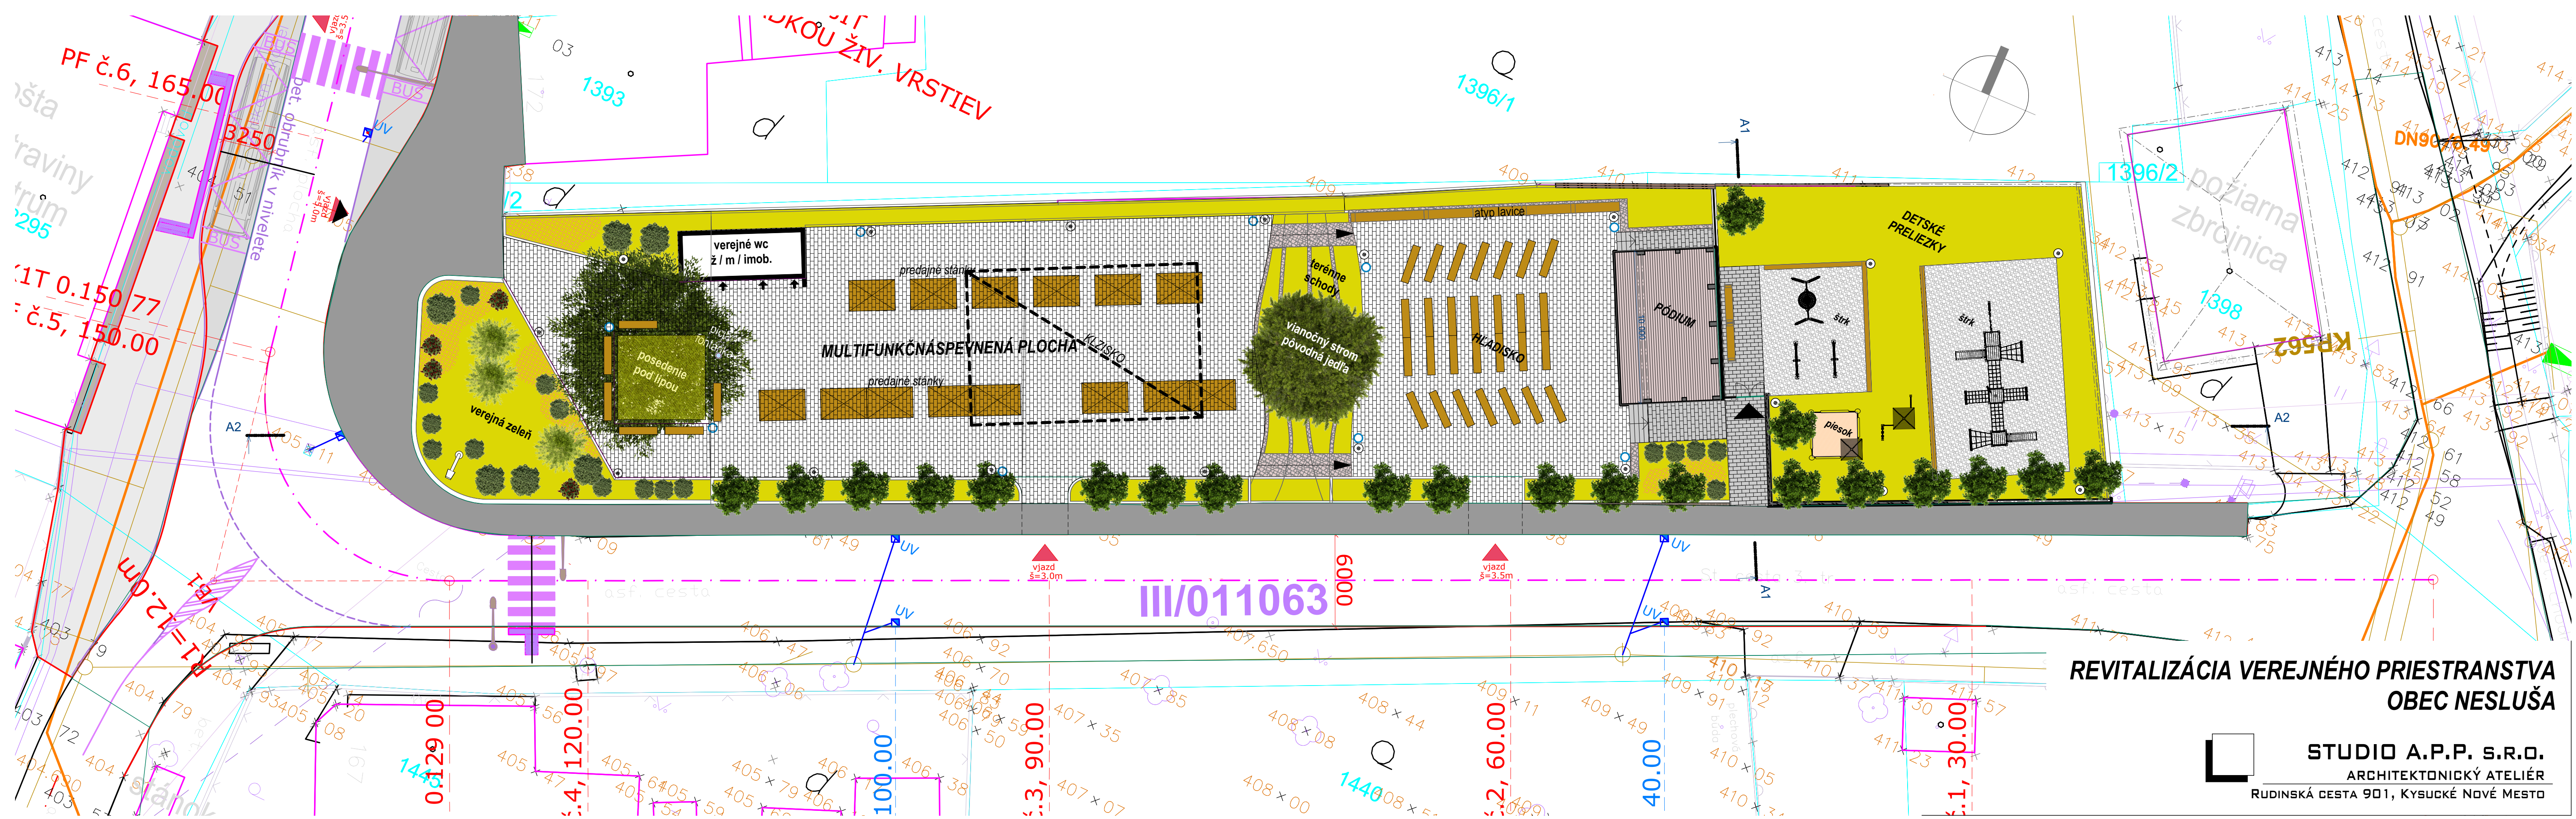

REVITALIZÁCIA VEREJNÉHO PRIESTRANSTVA OBEC NESLUŠA

STUDIO A.P.P. S.R.O.
ARCHITEKTONICKÝ ATELIER
RUDINSKÁ CESTA 901, KYSUCKÉ NOVÉ MESTO