


VZOROVÝ PRIEČNY PROFIL

RIEŠENIE VÝRUBOV

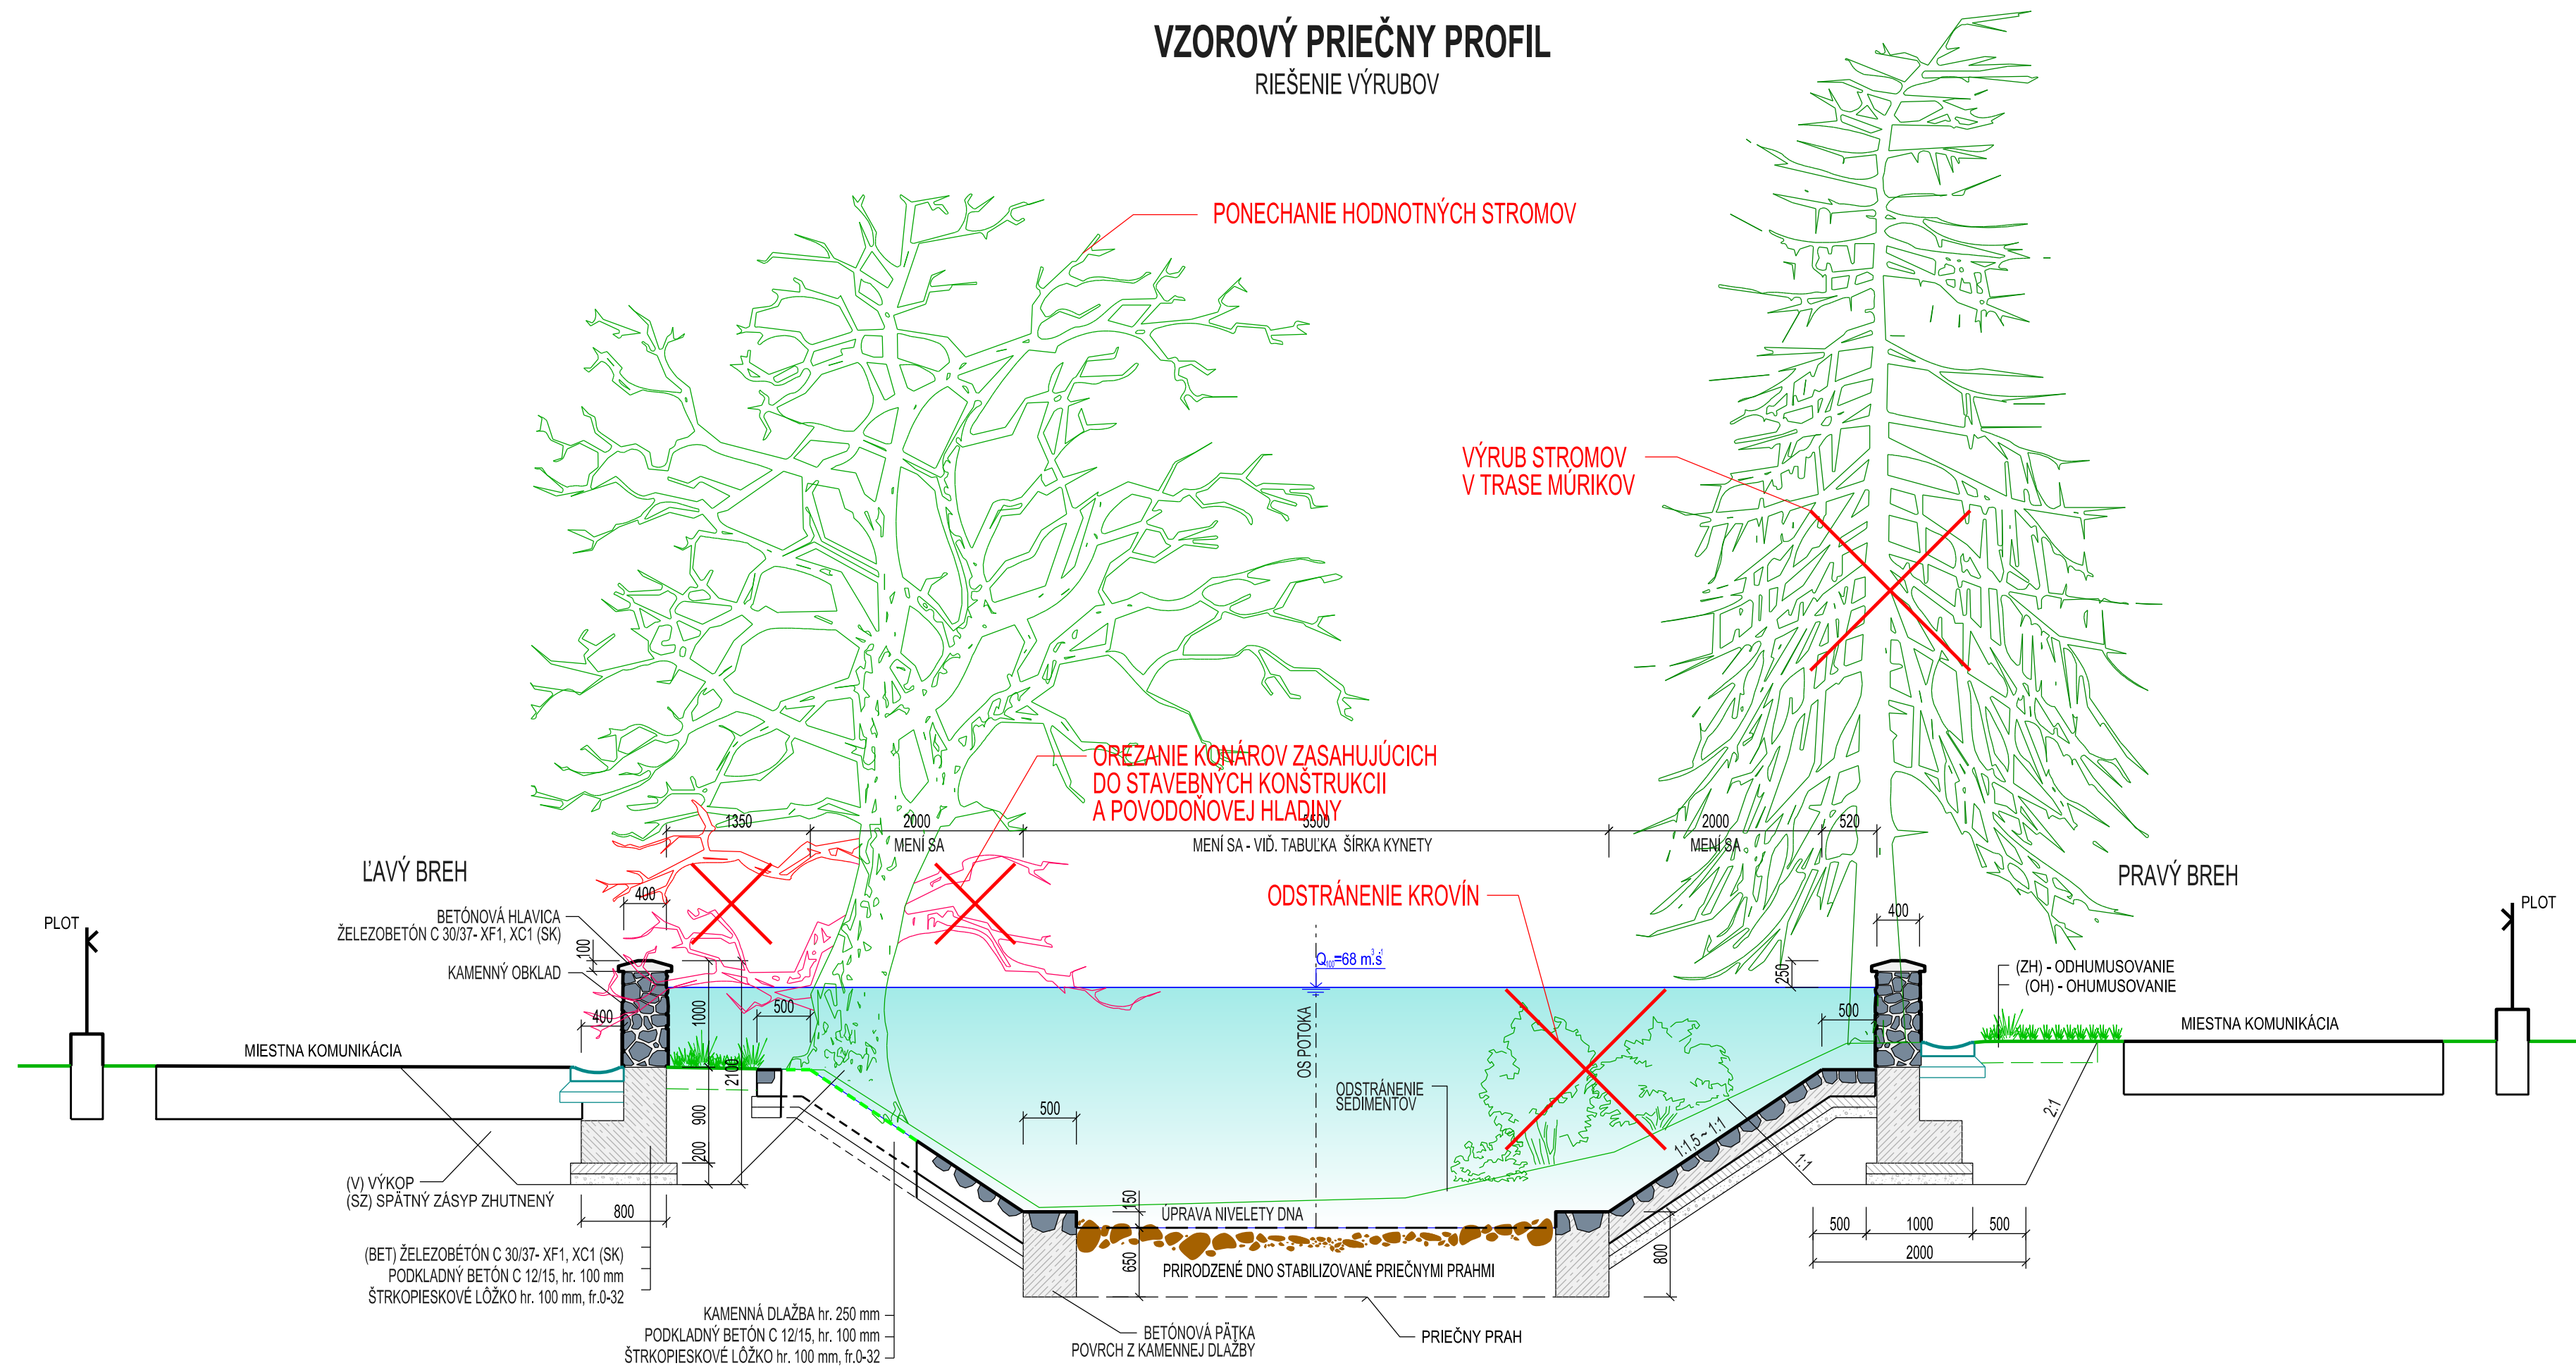

| | | | |
|-------------------------|---|---|-------------------|
| 2 | | | |
| 1 | | | |
| 0 | | | |
| Revízia: | Dátum: | Vydal: | Schválil: |
| INVESTOR | |  Obec Nesluša | |
| Projektová organizácia: |  BURSA s.r.o. Partizánska cesta 70 974 01 Banská Bystrica | Telefón a fax: 048 - 4142303 E-mail : bursa@bursa.sk | |
| Vypracoval: | Zodpovedný projektant: | Kontroloval: | H I P: |
| Ing. Gabriel Faško | Ing. Matúš Bursa | Ing. Ondrej Bursa | Ing. Ondrej Bursa |
| Akcia : | Nesluša - potok Neslušanka, protipovodňová ochrana | | |
| Objekt : | Miesto: | Nesluša | |
| Názov prílohy: | Formát: | 4 A4 | |
| | Dátum: | 12. 2019 | |
| | Stupeň: | DSP | |
| | Č. zákazky: | 533-101-25116 | |
| | Mierka: | Číslo prílohy | |
| | 1 : 50 | E.4.2 | |
| | Vzorový priečny profily č.2 | | |