




PÓDORYS

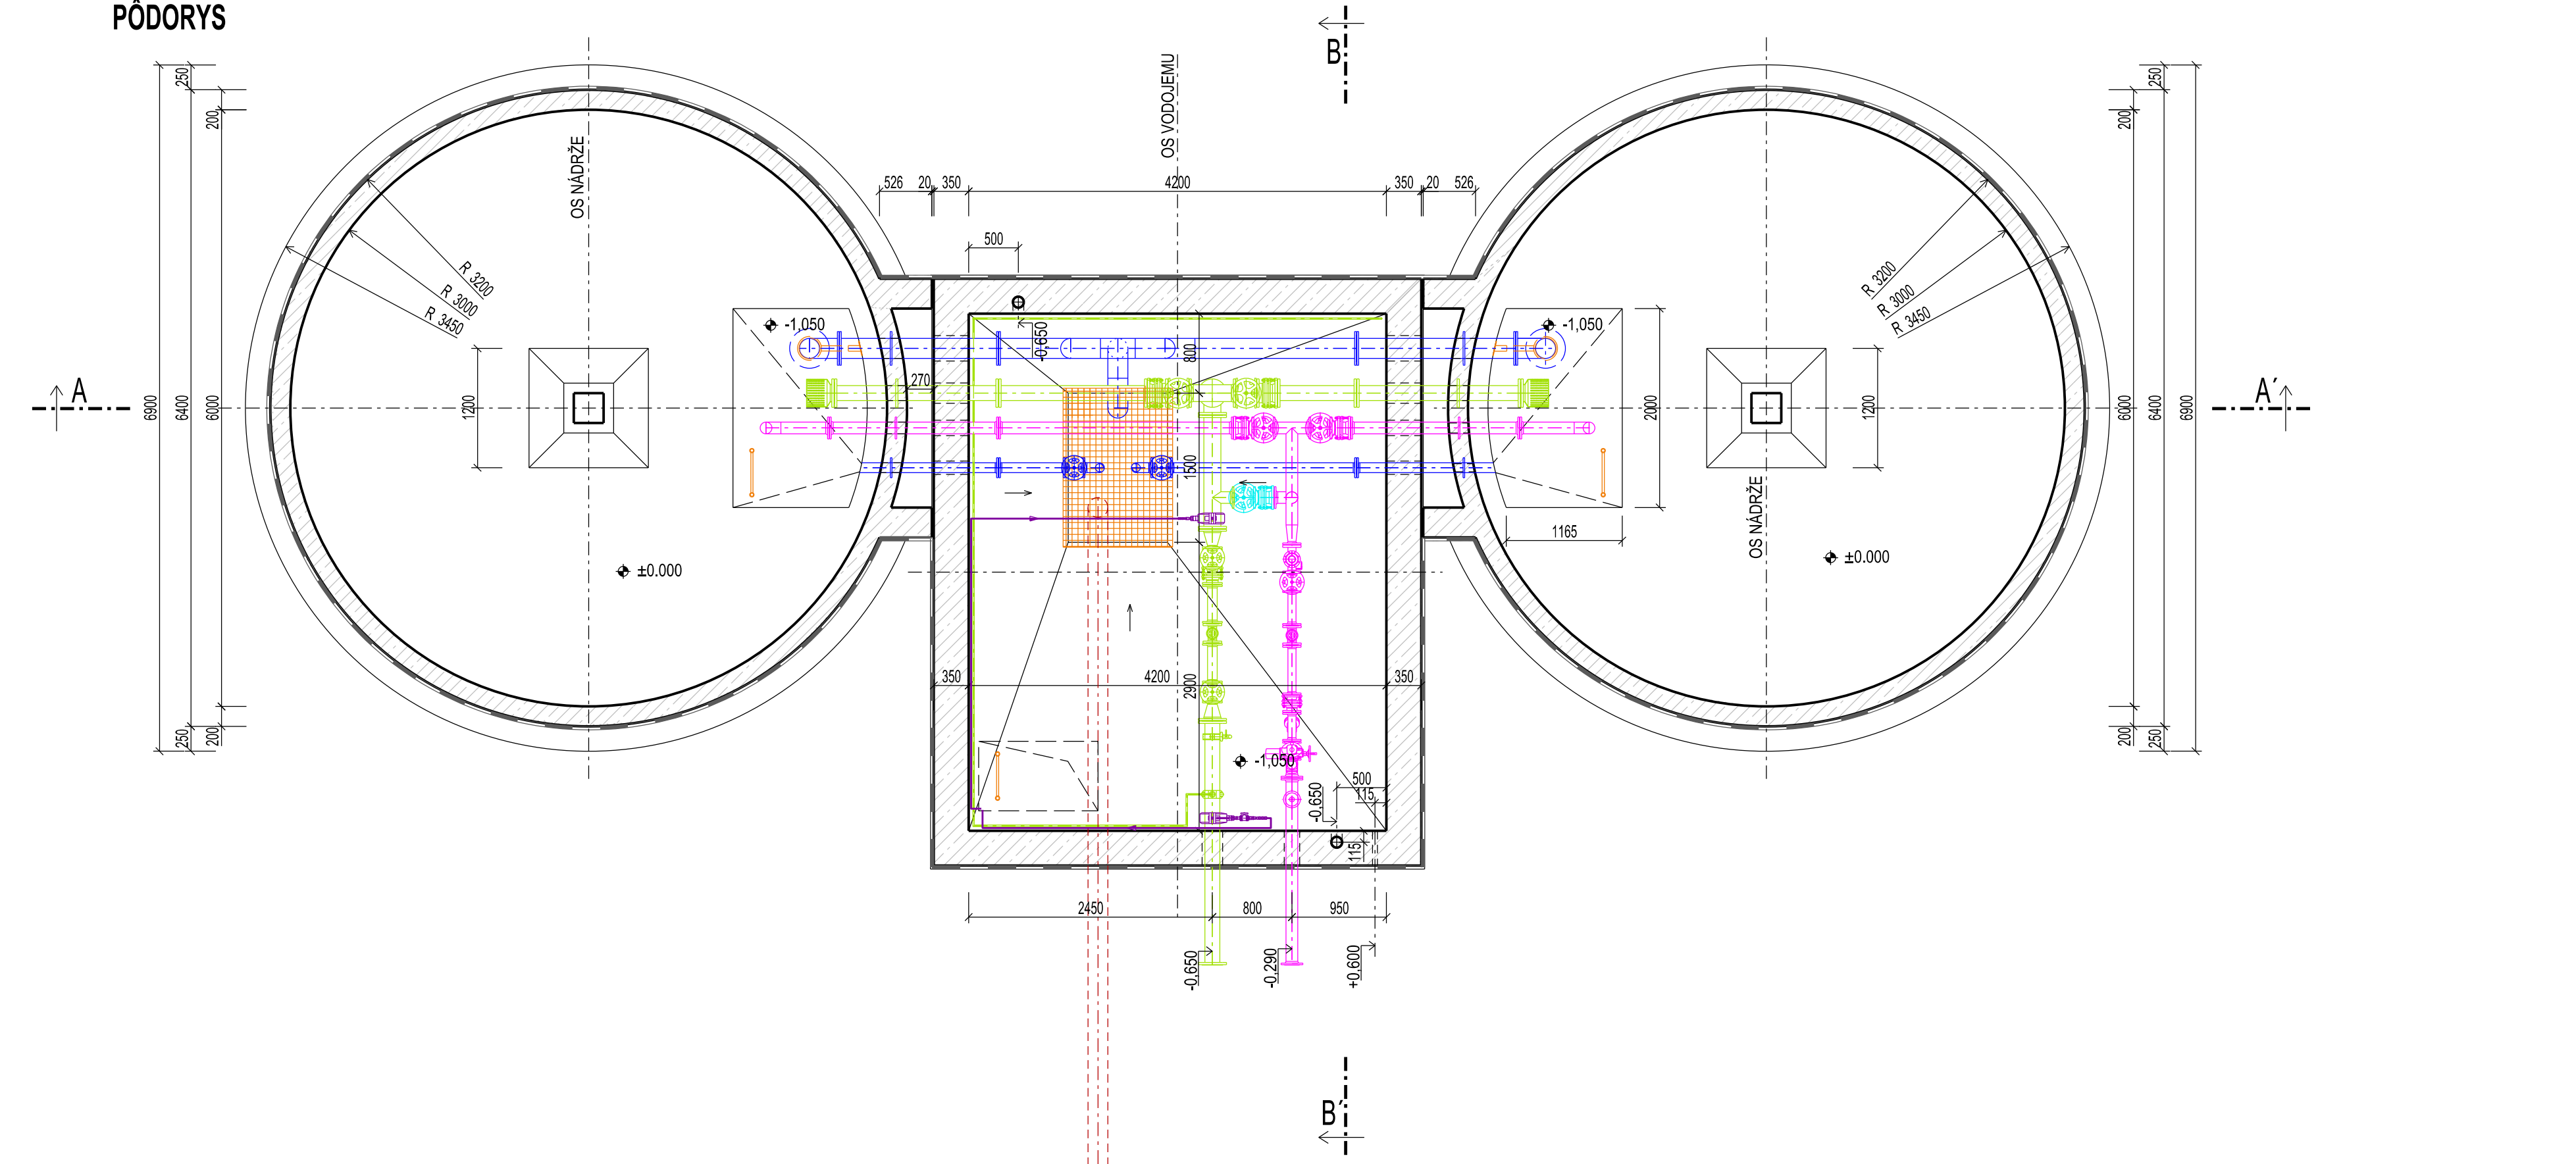

REZ A-A'

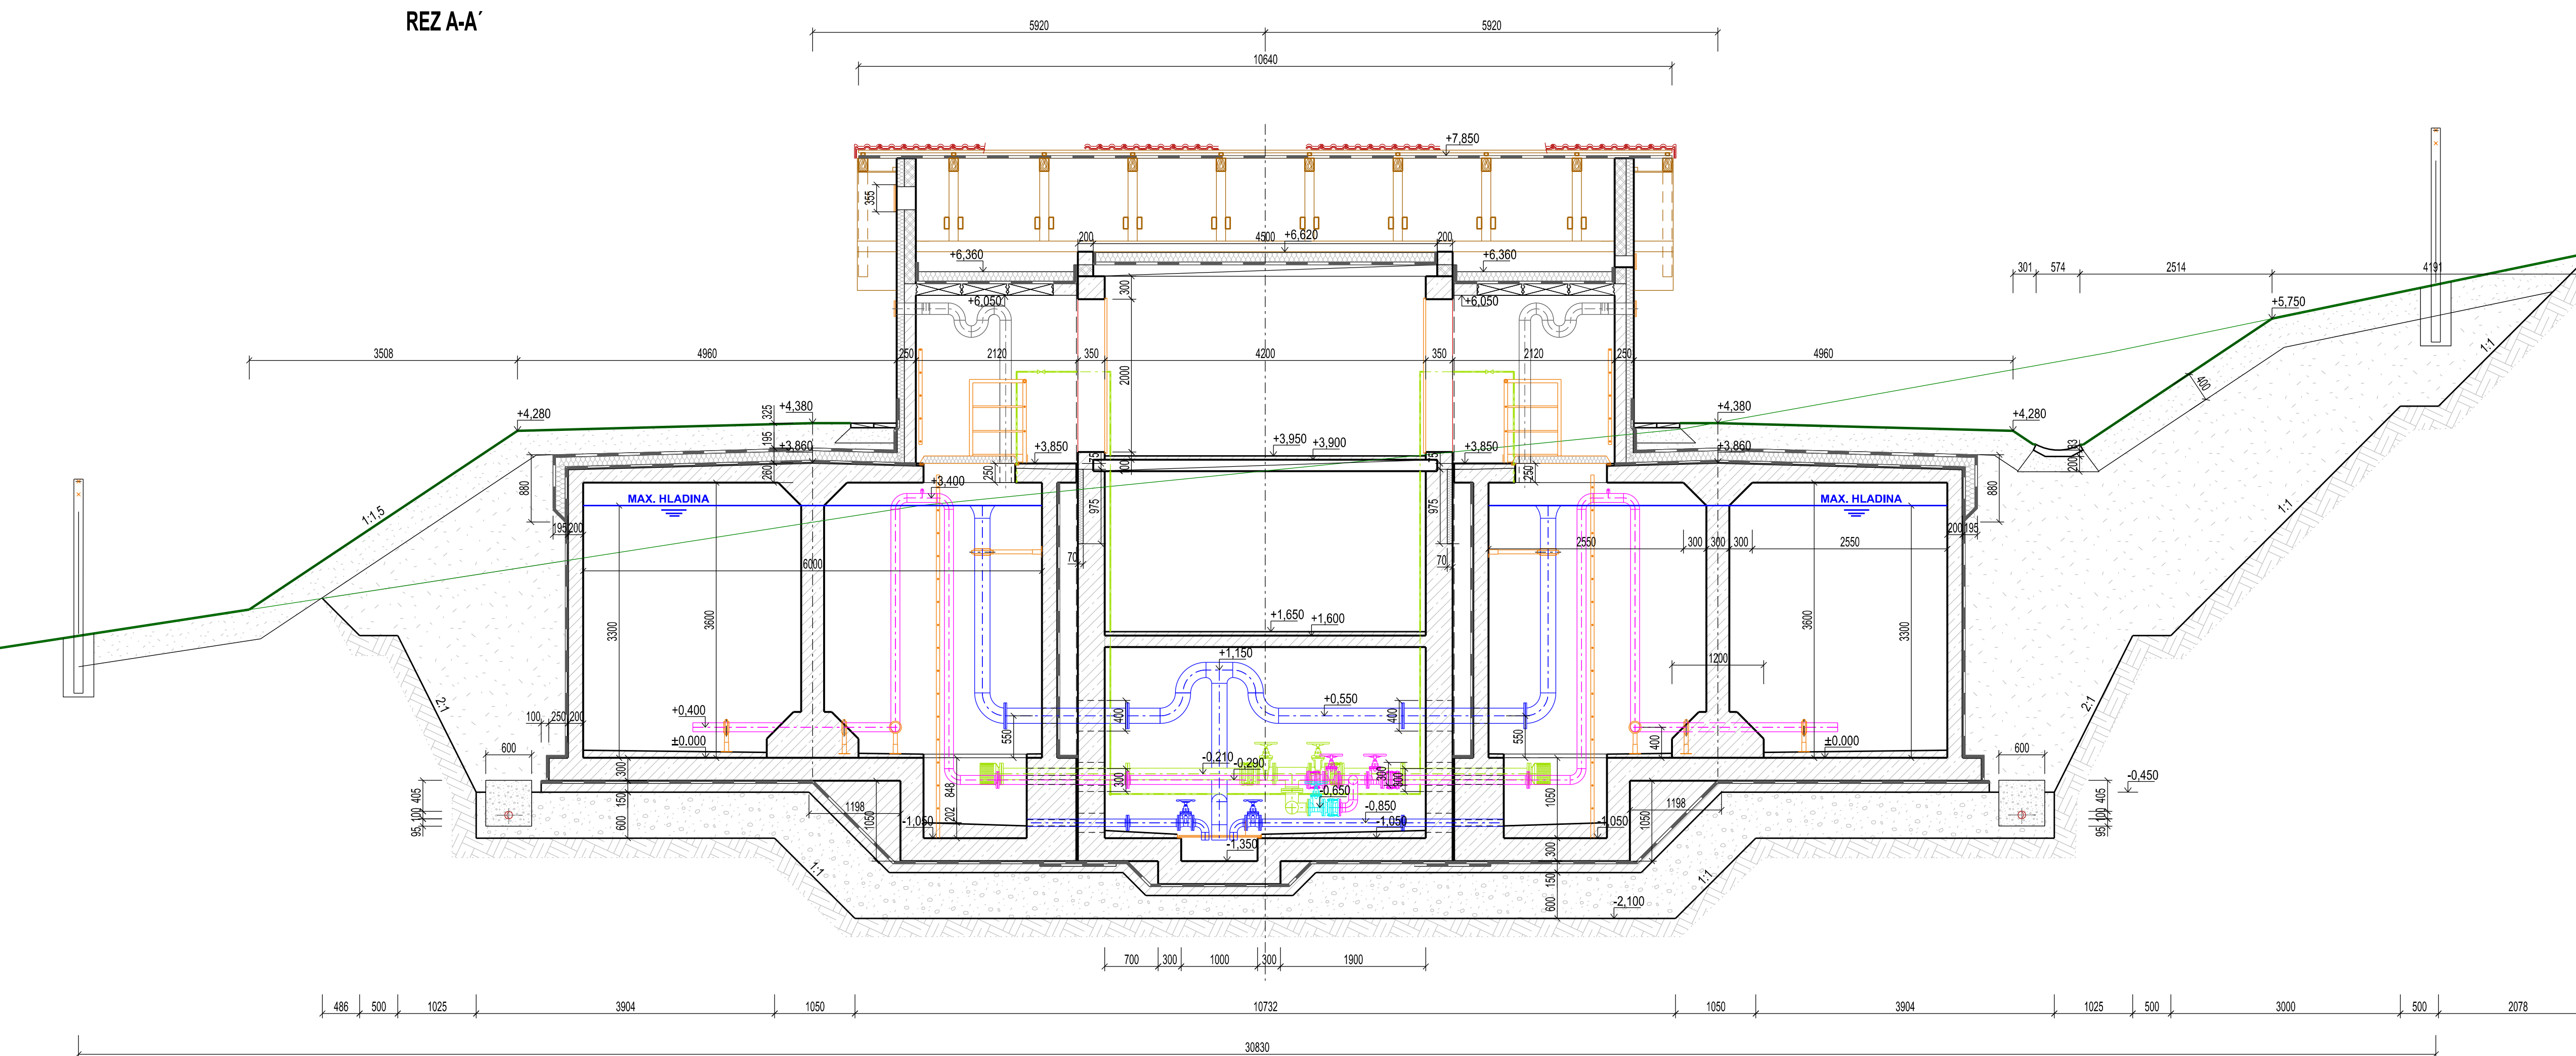

REZ 1-1

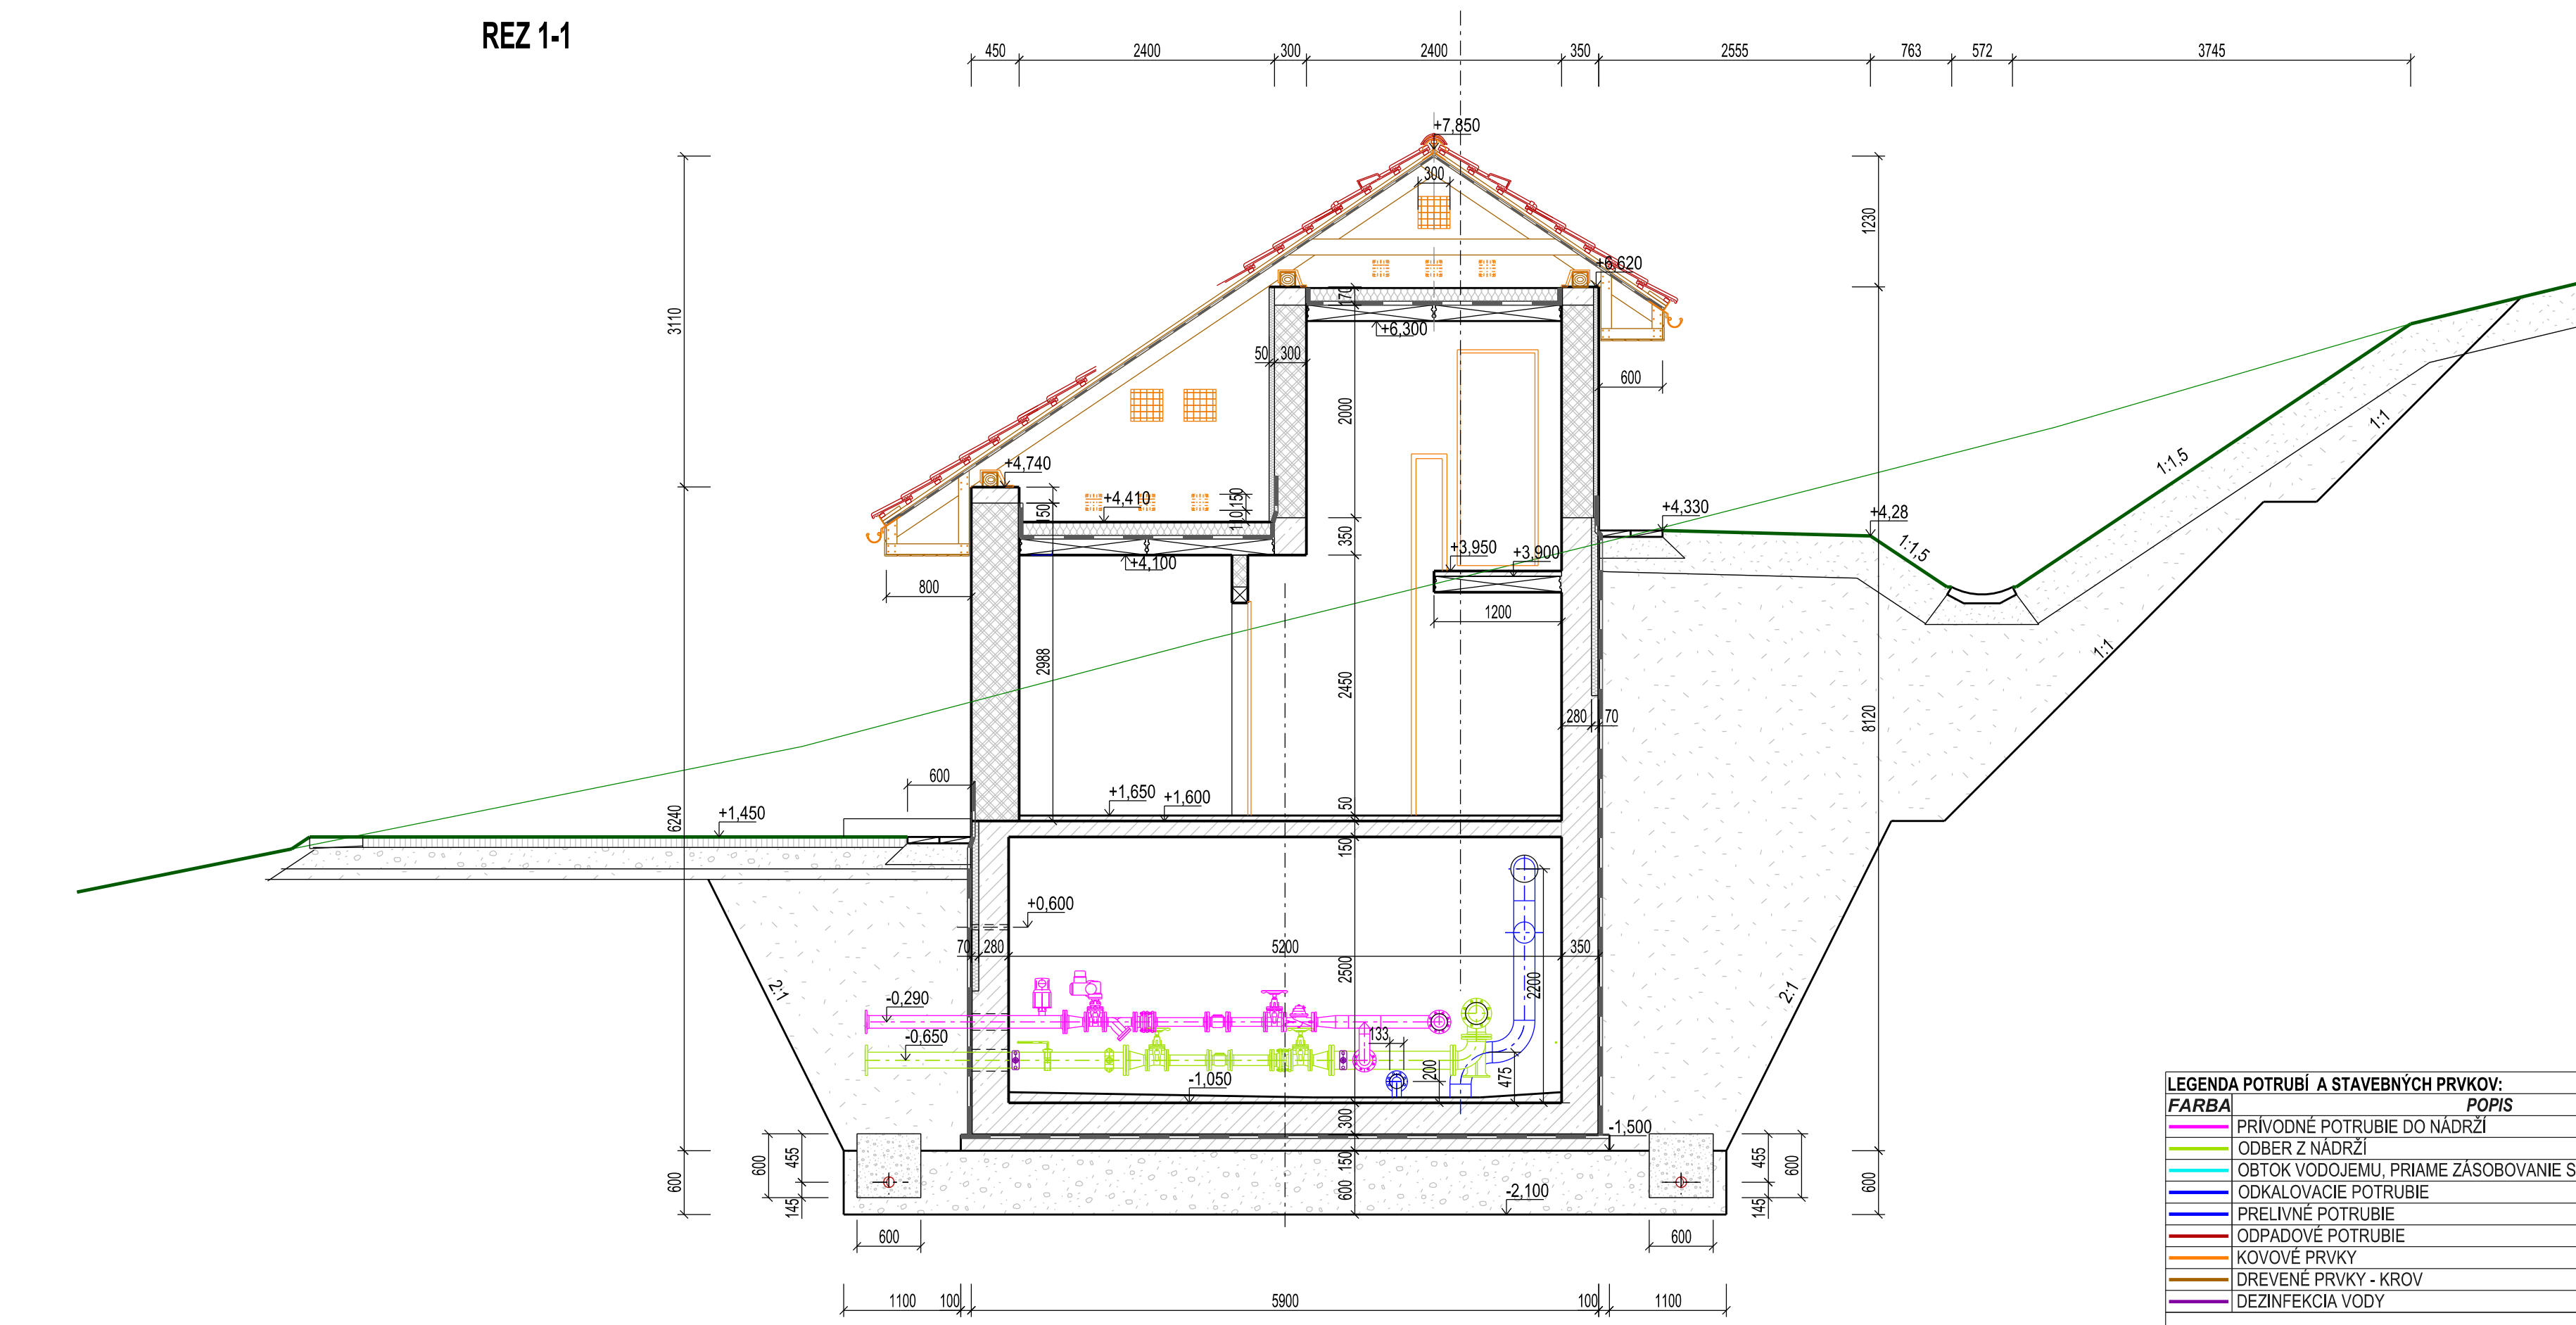

LEGENDA :

- MURIVO POROTHERM hr. 300 mm
- PRIEČKA Z PLNEJ PÁLENEJ TEHLY hr. 150 mm
- PRÍEVLYKY A VENICE - ŽELEZOBETÓN C30/37-XC2, XD2(SK)-CL 0,4 - Dmax 16-S3
- AKUMULAČNÉ NÁDRŽE - ŽELEZOBETÓN C30/37-XC2, XD2(SK)-CL 0,4 - Dmax 16-S3
- ARMATÚRNA KOMORA - ŽELEZOBETÓN C20/25-XC1(SK)-CL 0,4 - Dmax 16-S3
- PROSTÝ BETÓN C20/25-XC2-XF3(SK)
- BETÓNOVÁ MAZANINA C20/25-XC2-XF1(SK)
- + KERAMICKÉ ZÁŤAŽOVÉ DLAŽDICE -PRÍZEMIE
- PODKLADNÝ BETÓN C12/15
- OKAPOVÝ CHODNÍK Z BETÓNOVÝCH DLAŽDÍC 300x300x60 mm
- KAMENNÁ PÁTKA VÝŠKY 1,0 m, FRAKCIE DO 80 kg
- ŠTRKODRVA (ŠD) FRAKCIE 0-60 mm
- ZEMINA S OBSAHO M HUMUSU + OSIATIE TÁVOU hr. 400 mm
- ZHUTNENÉ NÁSPY A SPÄTNÉ ZÁSPY
- RASTLÝ TERÉN
- TEPELNÁ IZOLÁCIA
- HYDROIZOLÁCIA

- LEGENDA POTRUBÍ A STAVEBNÝCH PRVKOV:**
- FARBA**
- PRÍVODNÉ POTRUBIE DO NÁDRŽI
 - ODBER Z NÁDRŽI
 - OBTOK VODOJEMU, PRIAME ZASOBOVANIE SIETE
 - OKALOVACIE POTRUBIE
 - PRELIVNÉ POTRUBIE
 - ODPADOVÉ POTRUBIE
 - KOVOVÉ PRVKY
 - DREVENÉ PRVKY - KROV
 - DEZINFEKČIA VODY
- POZNÁMKA: POTRUBIA PN 10 A ARMATURY PN 16.**

2			
1			
0			
Revízia:	Dátum:	Vydal:	Schválil:
INVESTOR			
Obec Nesluša			
Projektová organizácia:	Perfektúra cesta 70	Telefón a fax 048 - 4142303	
Výpracoval:	Zodpovedný projektant:	E-mail: bursa@bursa.sk	
Ing. Rastislav Haraga	Ing. Tomáš Motyka	Ing. Matúš Bursa	
Akcia:	Kontroloval:	H I P:	
	Ing. Matúš Bursa	Ing. Matúš Bursa	
Nesluša - koncepcia zásobovania pitnou vodou		Miesto:	Nesluša
		Formát:	10 A4
		Dátum:	08.2018
		Stupeň:	ŠU
		Č. zázachy:	591-01-29518
		Mierka:	Číslo prílohy
			B.12