STAV | NÁVRH

HRANICA RIEŠENÉHO ÚZEMIA

HRANICA KATASTRÁLNEHO ÚZEMIA

HRANICA ZASTAVANÉHO ÚZEMIA

HRANICA OCHRANNÝCH PÁSIEM

ZASTAVANÉ PLOCHY

ORNÉ PÔDY

TRVALÉ TRÁVNE PORASTY (LÚKY, PASIENKY)

ZÁHRADY

PARKOVO UPRAVENÁ ZELEŇ

CINTORÍN

LESY

VODNÉ TOKY, VODNÉ PLOCHY

ZBERNÁ KOMUNIKÁCIA FUNKČNEJ TRIEDY B3

OBSLUŽNÁ KOMUNIKÁCIA

ÚČELOVÁ KOMUNIKÁCIA (POĽNÁ, LESNÁ CESTA)

CESTY DO OSÁD

FUNKČNÁ TRIEDA A KATEGÓRIA KOMUNIKÁCIE

AUTOBUSOVÁ ZASTÁVKA

PARKOVISKÁ

ZNAČKOVANÉ TURISTICKÉ CHODNÍKY

LYŽIARSKY VLEK

LYŽIARSKE ZJAZDOVKY

TURISTICKÁ LYŽIARSKA TRASA

KAPLNKY

POHĽADOVÉ SMERY

ZNAČENÁ CYKLOTURISTICKÁ TRASA

REGIONÁLNE BIOCENTRUM

NADREGIONÁLNY BIOROKORIDOR

MIESTNY BIOKORIDOR

CHRÁNENÝ STROM

GENOFOND. LOKALITY REGIONÁLNEHO VÝZNAMU

GENOFONDOVÉ LOKALITY MIESTNEHO VÝZNAMU

ÚZEMIE EURÓPSKEHO VÝZNAMU NATURA

NELEGÁLNE SKLÁDKY / ENVIROMENTÁLNE ZÁŤAŽE

SKLÁDKY ODVEZENÉ / S UKONČENOU PREVÁDZKOU

MIESTO PRE ZBER VEĽKOOBJEMOVÉHO ODPADU

ZOSUVY

POVODIE VODÁRENSKÉHO TOKU

VODOJEM

ZDROJ PITNEJ VODY PODZEMNÝ

ZDROJ PITNEJ VODY POVRCHOVÝ

MINERÁLNY PRAMEŇ

PRÍVODNÉ VODOVODNÉ POTRUBIE

ZÁSOBNÉ POTRUBIE VODOVODU I. TLAK. PÁSMO

ZÁSOBNÉ POTRUBIE VODOVODU II. TLA. PÁSMO

MIESTNA ÚPRAVA NESLUŠANKY

ZBERAČ SPLAŠKOVEJ KANALIZÁCIE - GRAVITAČNÝ

ZBERAČ SPLAŠKOVEJ KANALIZÁCIE - TLAKOVÝ

ČERPACIA STANICA

STABILIZAČNÉ OPATRENIA KORYTA NESLUŠANKY

ZASAKOVACÍ RIGOL

PREHRÁDZKY NA TOKU

POLDER

ÚPRAVY NA LESNÝCH A POĽNÝCH CESTÁCH

ROZVODNICA PODROBNÝCH POVODÍ

ČÍSLO HYDROLOGICKÉHO PORADIA

ZVN 400 kV

VVN 110 kV

VN 22 KV VZDUŠNÉ VEDENIE

22 kV VEDENIE NA ZRUŠENIE, ALEBO PRELOŽENIE

TRAFOSTANICA 22/0,4 kV

VTL PLYNOVOD

REGULAČNÁ STANICA PLYNU VTL/STL

TELEKOMUNIKAČNÝ KÁBEL

DIGITÁLNA ÚSTREDŇA

EKOSTABILIZAČNÉ OPATRENIA

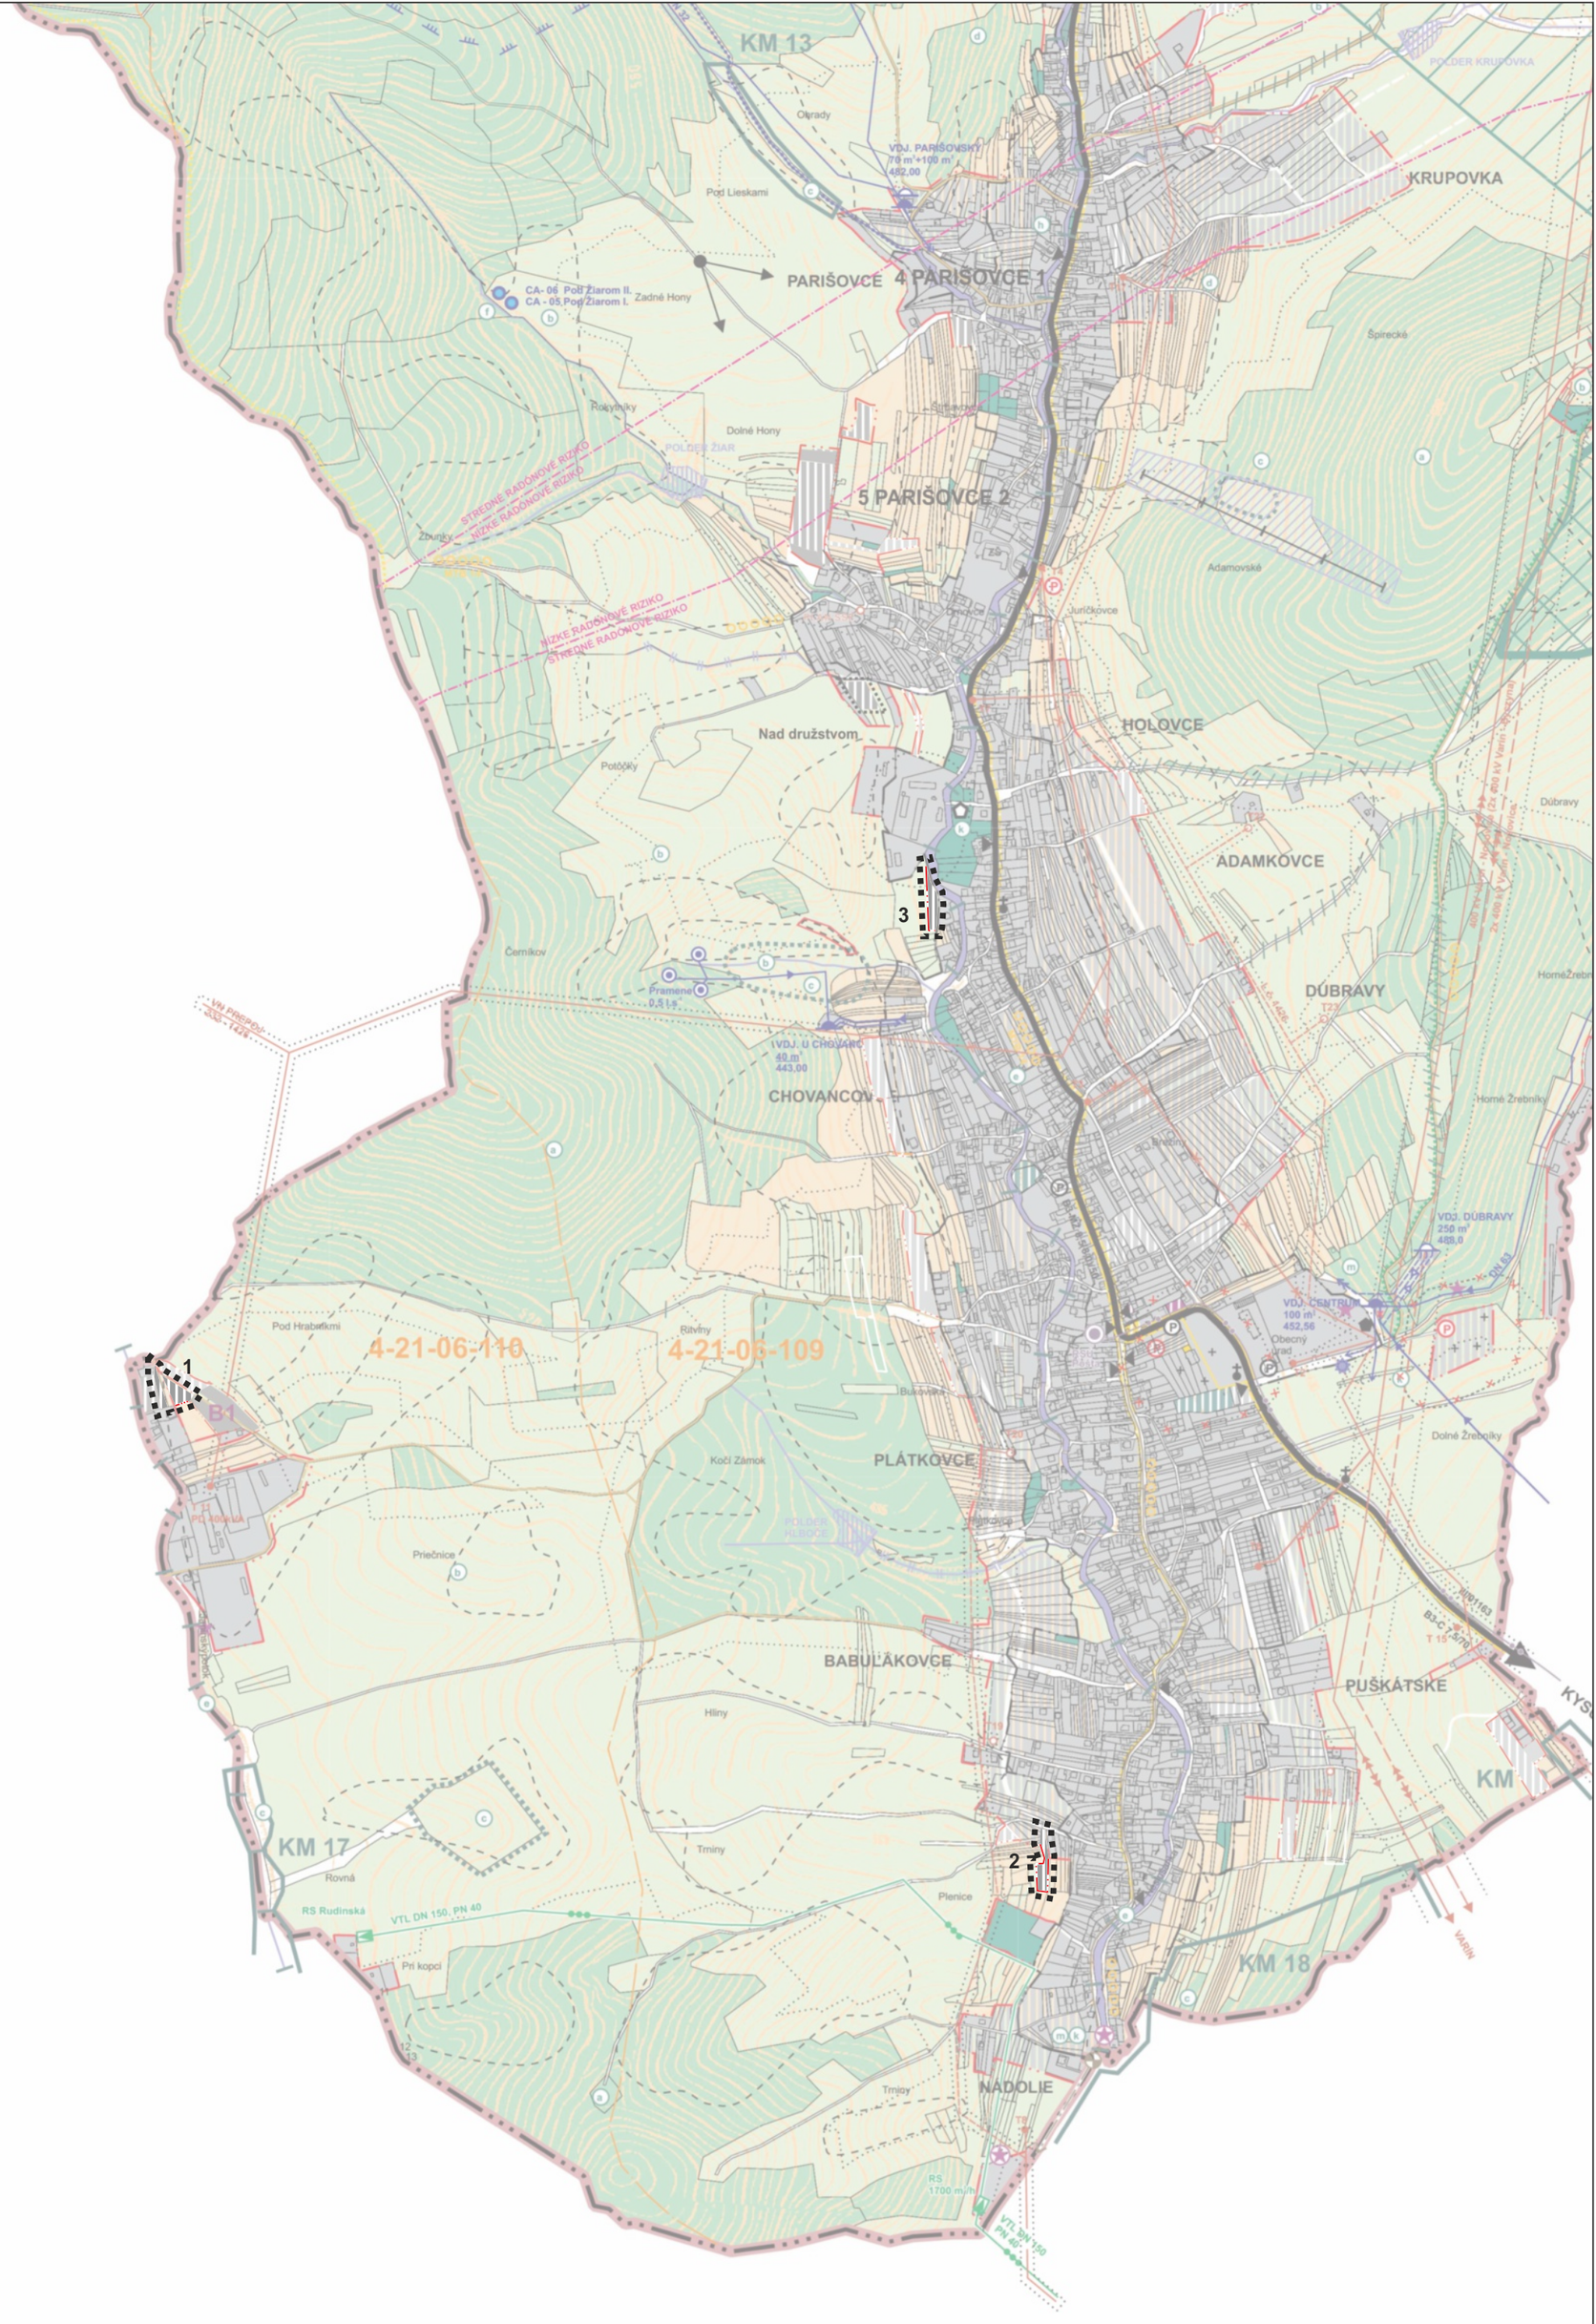

ÚZEMNÝ SYSTÉM EKOLOGICKEJ STABILITY

BIOCENTRÁ A BIOKORIDORY
Rbc 12 Chotárny kopec – Petránky, Rbc 13 Škorča – Tábor, NRBk 3 Prepojenie Veľký Javorník – Kysucké Beskydy, úsek 3b Petránky – Škorča - Tábor, Mbk potok Neslušanka, Mbk Rudinský potok.

GENOFONDOVÉ LOKALITY REGIONÁLNEHO VÝZNAMU
KM 2 - Jurdovci, KM 3 - Žarnovka - záver potoka, KM 4 - Grešákovci, KM 5 - Kubalovci, KM 9 - prameniská v Nesluši - Janáčovci, KM 10 - Červené -lúky, k.ú. Nesluša , KM 11 - Penovcové prameniská v Nesluši - Červené, KM 13 - Parišovský potok, KM 17 - Rudimnský potok, KM 18 - Dubská hora, KM 19 - Suľkov potok
KM 9 - prameniská v Nesluši - Janáčovci, KM 10 - Červené -lúky, k.ú. Nesluša , KM 11 - Penovcové prameniská v Nesluši - Červené, KM 13 - Parišovský potok, KM 17 - Rudimnský potok, KM 18 - Dubská hora, KM 19 - Suľkov potok

GENOFONDOVÉ LOKALITY MIESTNEHO VÝZNAMU
GL 1 - U Chovancov, GL2 - pri lyžiarskom vleku, GL - Nad Janáčovcami

ÚZEMIA EURÓPSKEHO VÝZNAMU
SKÚEV 0646 Penovcové prameniská v Nesluši

EKOSTABILIZAČNÉ OPATRENIA

a - používať šetrnejšie hospodárske postupy, obnovovať nekvalitné porasty a porasty smrekových monokultúr na porasty s prírode bližšou štruktúrou s vhodnejším drevinovým zložením
b - redukovať sukcesiu kosením a pasením, udržiavať plochy TTP s max 20% podielom NDV, uplatňovať postupy ekologického poľnohospodárstva, neintezifikovať lúčne porasty
c - ochrana biodiverzity a genofondu, ochrana a zachovanie hydrologického režimu a biotopov podmáčaných lúk, redukcia náletov,
d - zachovať historickú krajinnú štruktúru obhospodarovaním terás, udržiavať drevinné porasty na medziach cielenou prerezávkou
e - ochrana prvkov ÚSES zachovaním súčasnej krajinnej štruktúry
f - úprava prameňov minerálnej vody
g - realizovať opatrenia na ochranu zdrojov pitnej vody
h - postupne znižovať úroveň znečistenia tokov realizáciou odkanalizovania, prevencia vzniku nelegálnych skládok
i - revitalizácia a ekologická úprava toku,
k - odstraňovať nelegálne skládky odpadov
m - neuvažovať s dokončením regionálnej skládky odpadov Kočí zámok
n - odstraňovať inváznе druhy rastlín
o - nevnášať do rekreačného prostredia cudzorodé prvky, rekreačné objekty rekonštruovať s prihliadnutím na typológiu historickej ľudovej architektúry

50m 250m 500m

8

SPRACOVATEĽ ÚPN : ARCH KRAJČ s.r.o.					
NÁZOV VÝKRESU: VÝKRES OCHRANY PRÍRODY A TVORBY KRAJINY					
NÁZOV DOKUMENTÁCIE: ÚZEMNÝ PLÁN OBCE NESLUŠA ZaD č.4					ROK SPRACOVANIA 10/2025; MIERKA 1:10 000
URBANIZMUS, DOPRAVA: ING. ARCH. P. KRAJČ	ENERGETIKA	VODNÉ HOSPODÁRSTVO	OCHRANA PRÍRODY	POĽNOHOSPODÁRSTVO: ING. ARCH. P. KRAJČ	GRAFICKÉ PRÁCE: ING. ARCH. P. KRAJČ