


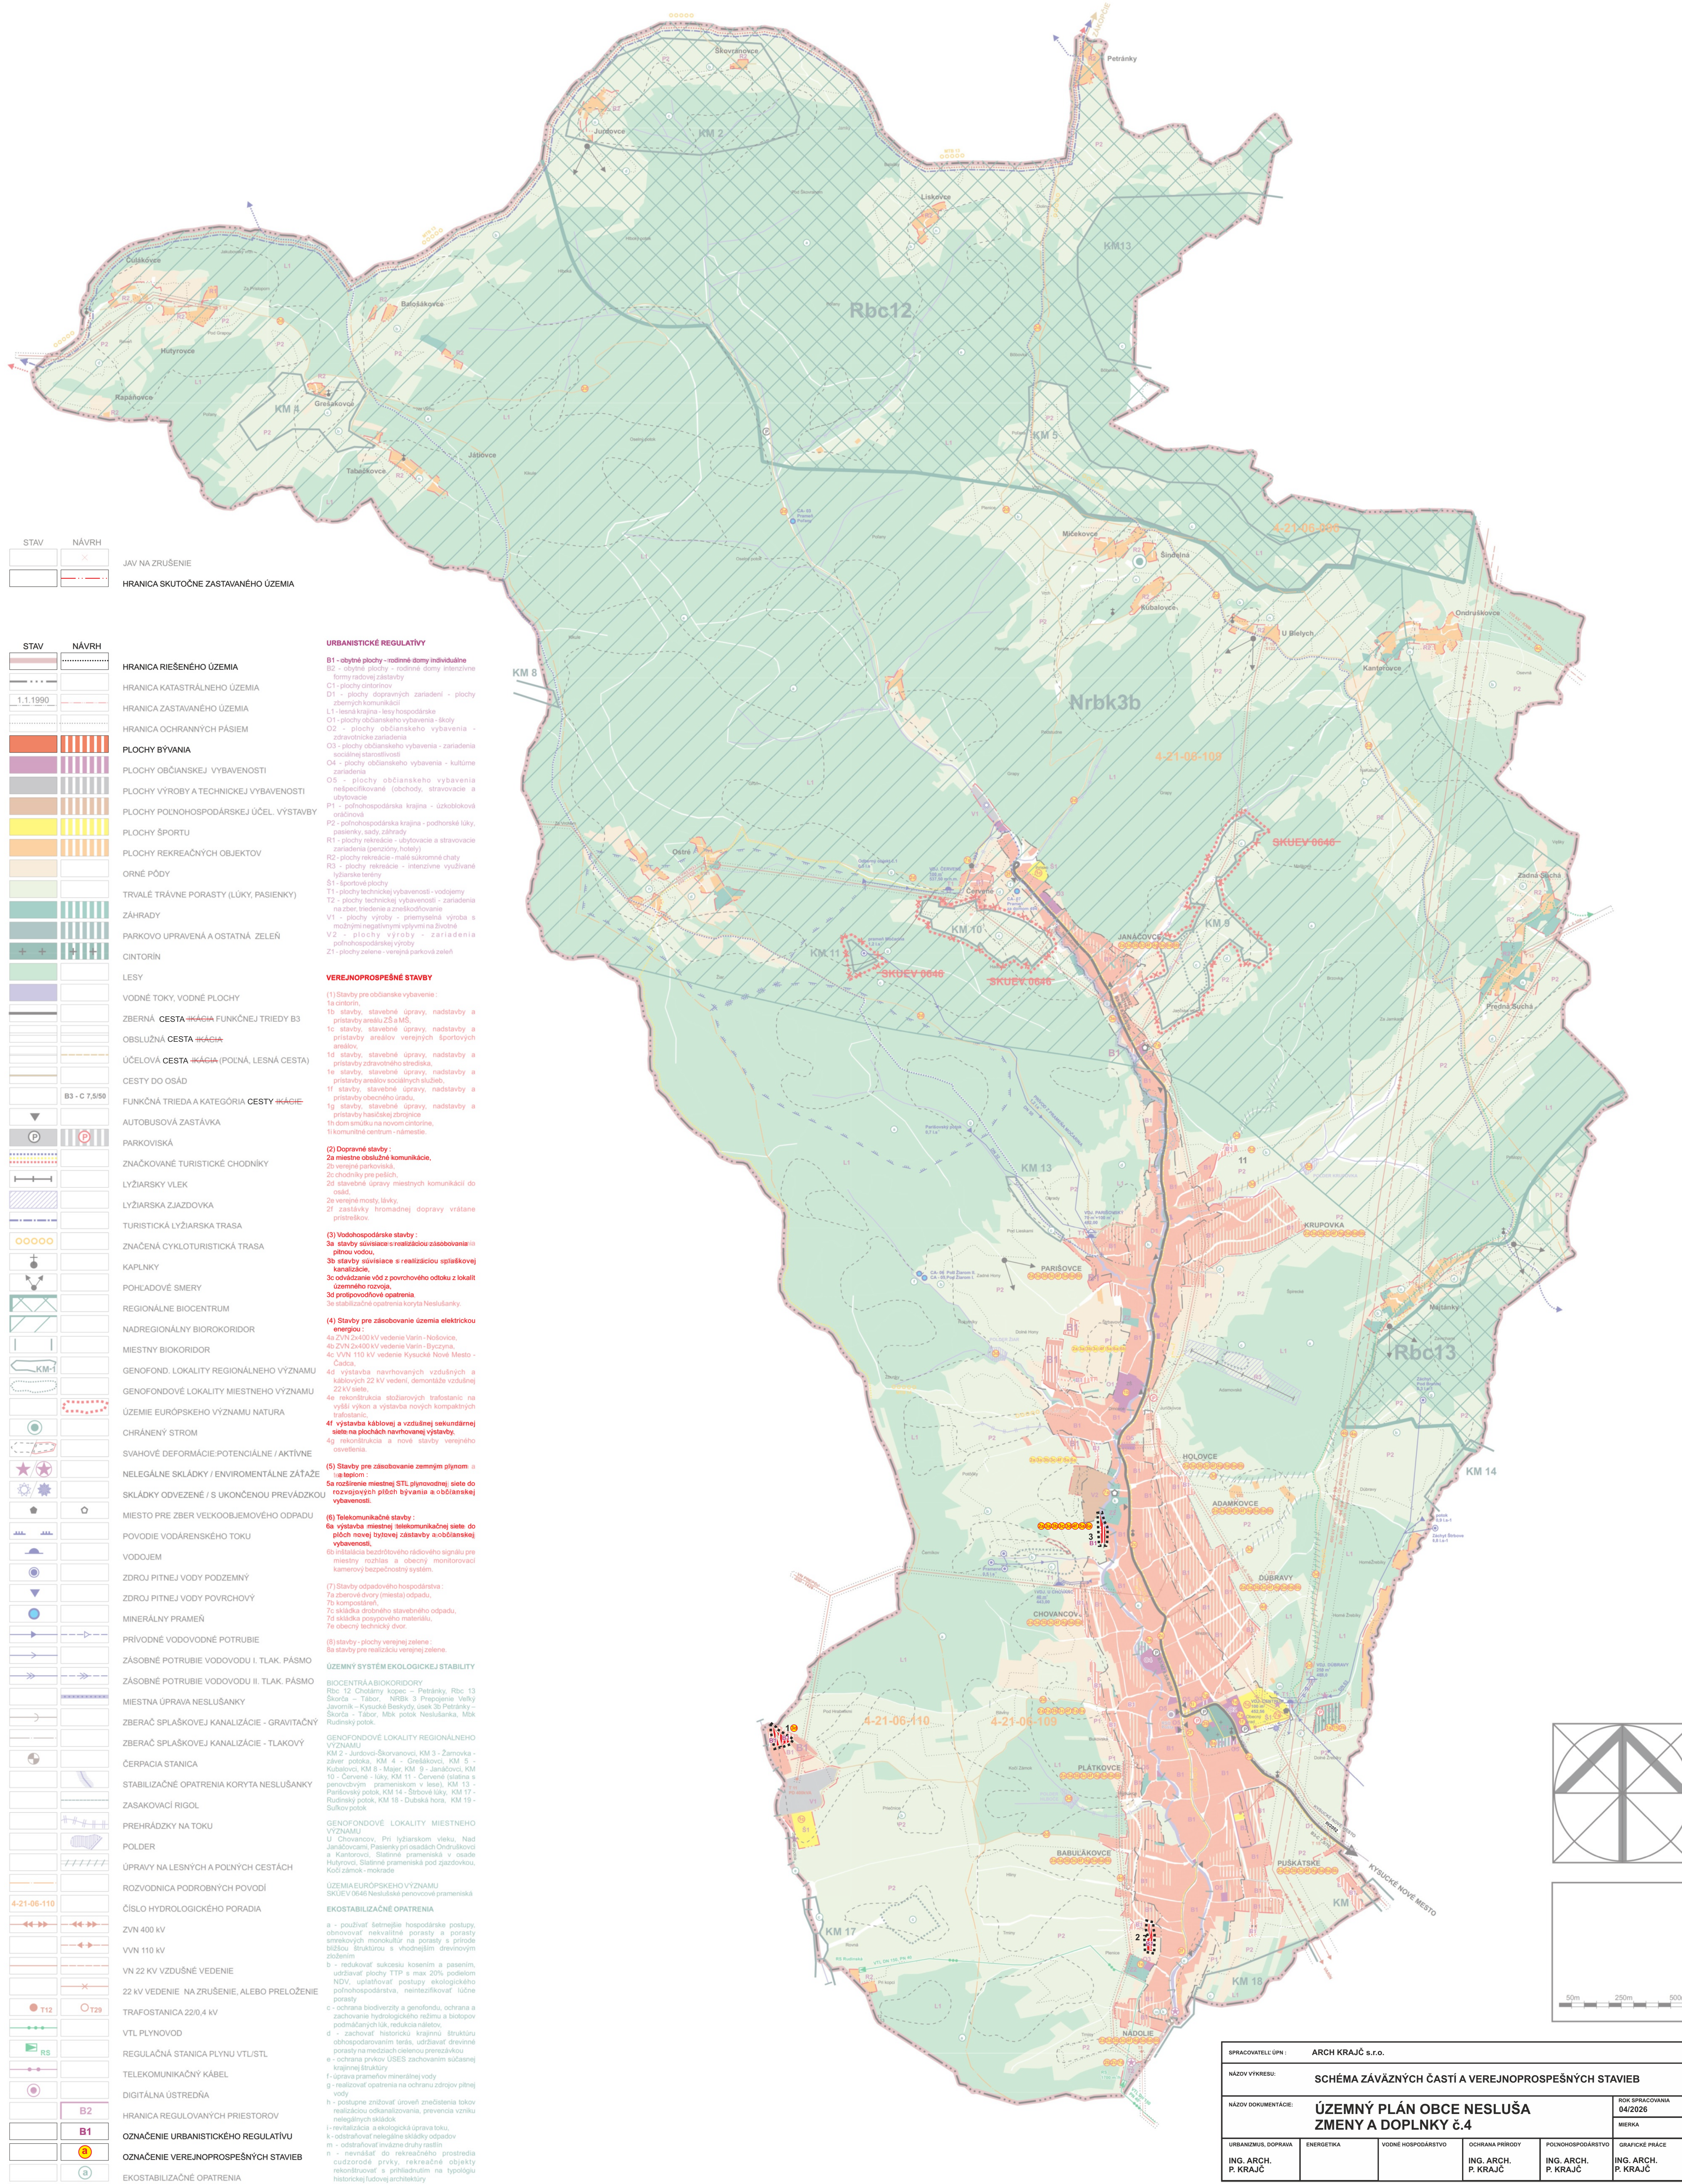

SPRACOVATEĽ UPR : ARCH KRAJČ S.r.o.	
NÁZOV VÝKRESU : SCHÉMA ZÁVÄZNÝCH ČASŤÍ A VEREJNOPROSPEŠNÝCH STAVIEB	
NÁZOV DOKUMENTÁCIE : ÚZEMNÝ PLÁN OBCE NESLUŠA ZMENY A DOPLNKY č.4	
ROK SPRACOVANIA 04/2026	
MIERKA	
URBANIZMUS, DOPRAVA ING. ARCH. P. KRAJČ	ENERGETIKA VODNÉ HOSPODÁRSTVO OCHRANA PRÍRODY ING. ARCH. P. KRAJČ
POĽNOHOSPODÁRSTVO ING. ARCH. P. KRAJČ	GRAFICKÉ PRÁCE ING. ARCH. P. KRAJČ