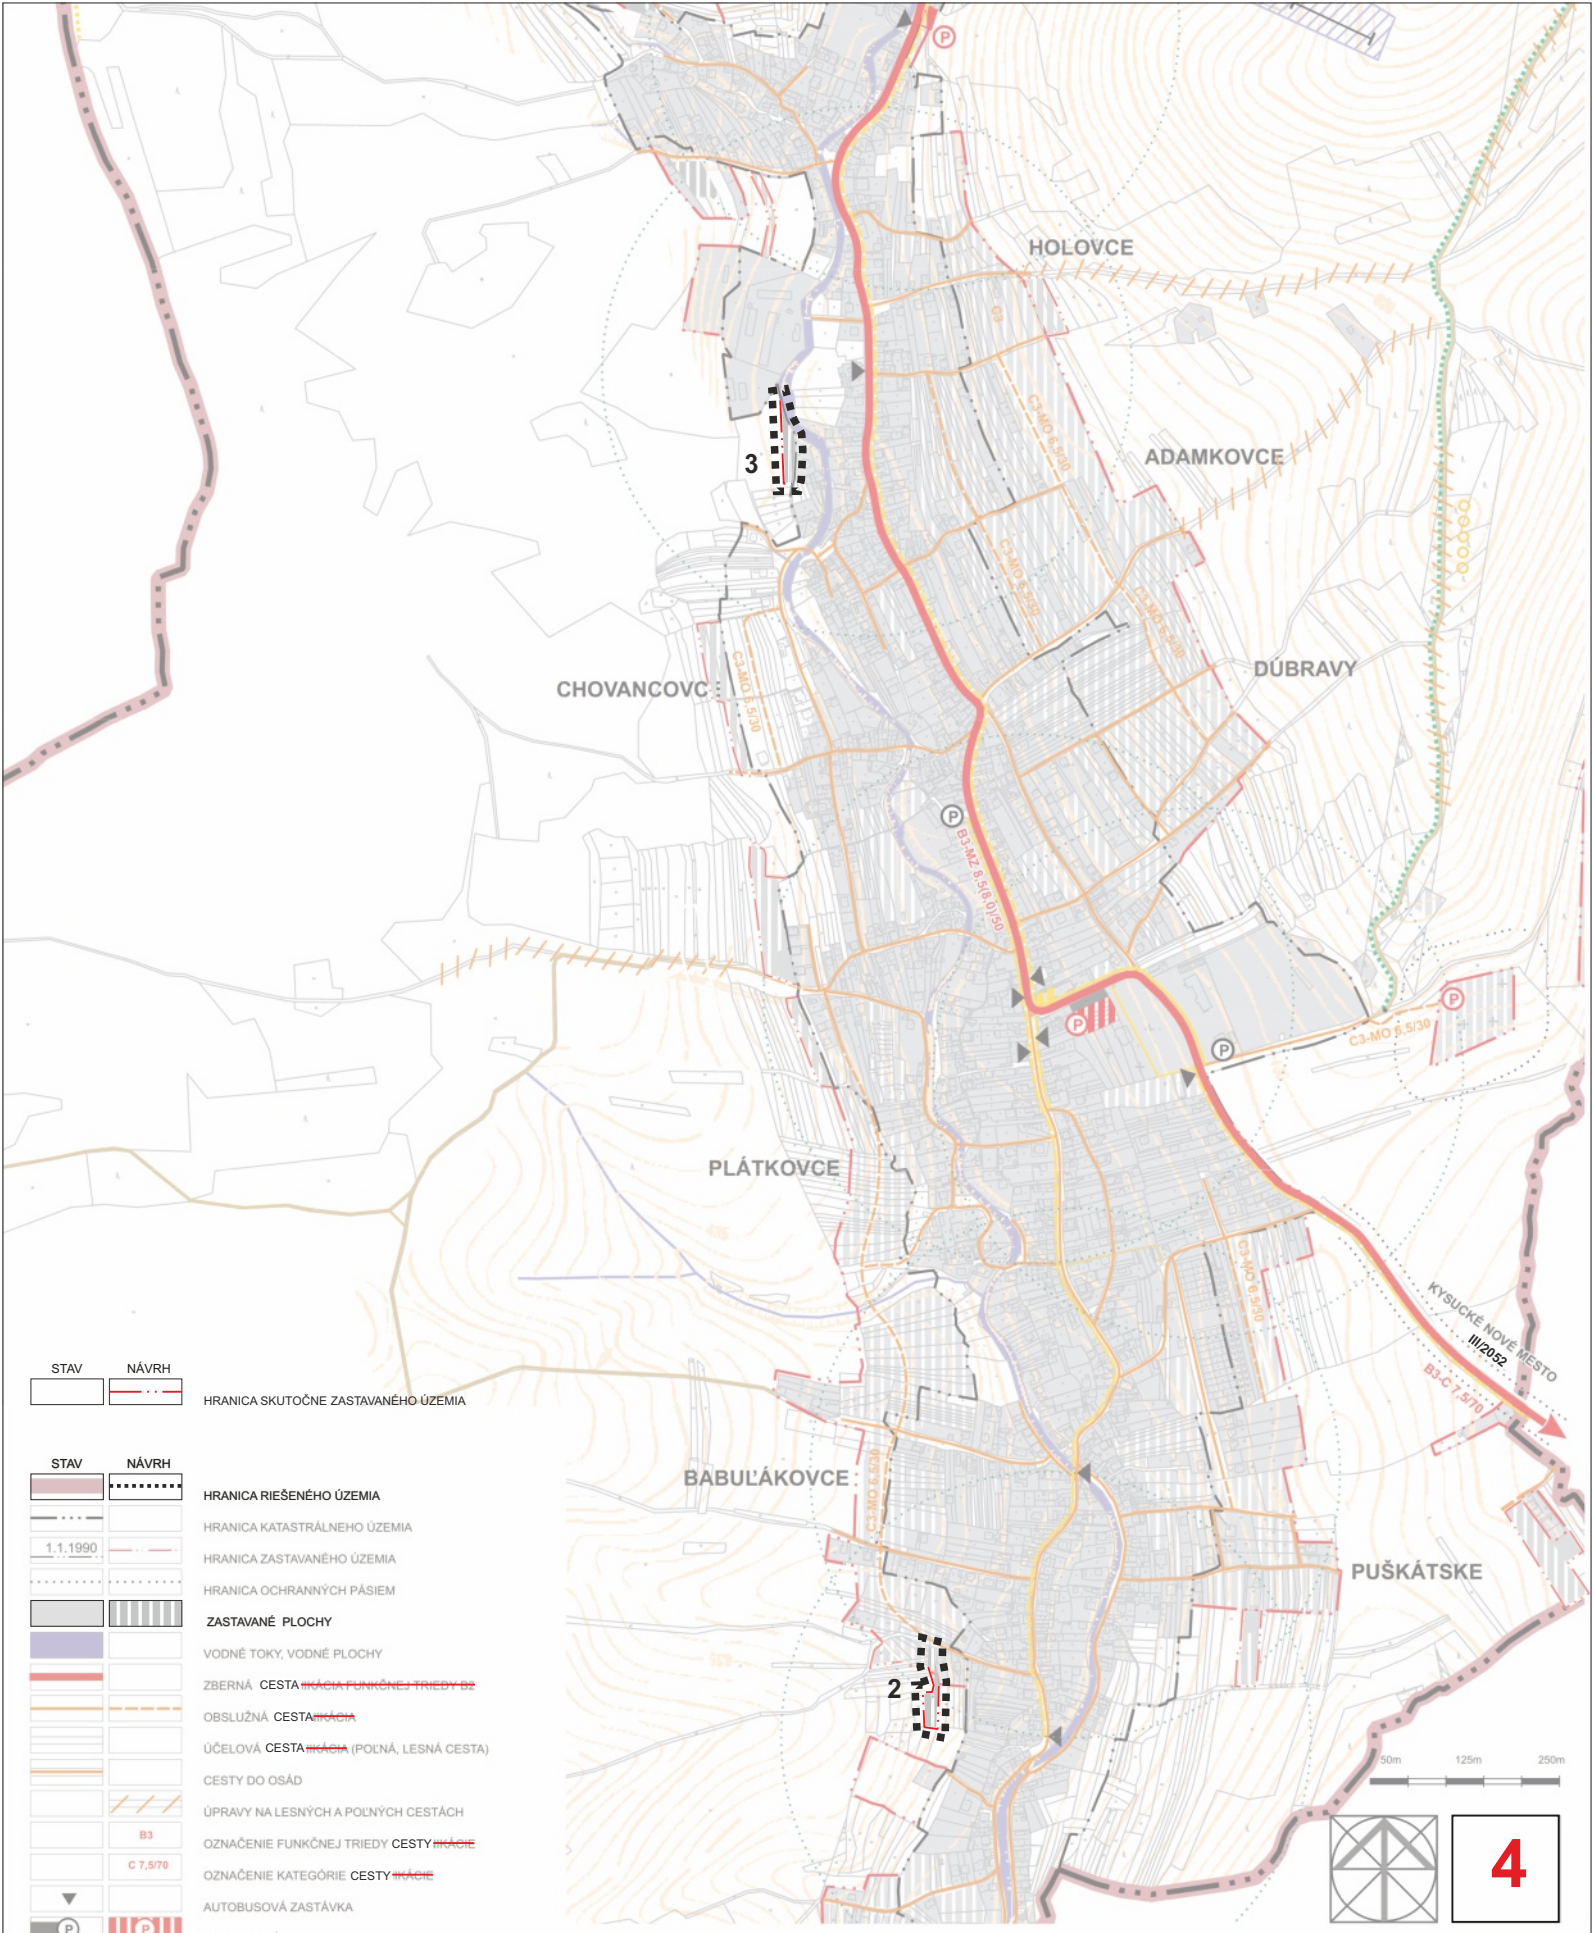


| STAV | NÁVRH | |
|---|---|---|
| | | HRANICA SKUTOČNE ZASTAVANÉHO ÚZEMIA |

| STAV | NÁVRH | |
|---|---|---|
| | | HRANICA RIEŠENÉHO ÚZEMIA |
| | | HRANICA KATASTRÁLNEHO ÚZEMIA |
| 1.1.1990 | | HRANICA ZASTAVANÉHO ÚZEMIA |
| | | HRANICA OCHRANNÝCH PÁSIEM |
| | | ZASTAVANÉ PLOCHY |
| | | VODNÉ TOKY, VODNÉ PLOCHY |
| | | ZBERNÁ CESTA ~~IIKÁCIA FUNKČNEJ TRIEDY B2~~ |
| | | OBSLUŽNÁ CESTA ~~IIKÁCIA~~ |
| | | ÚČELOVÁ CESTA ~~IIKÁCIA~~ (POĽNÁ, LESNÁ CESTA) |
| | | CESTY DO OSÁD |
| | | ÚPRAVY NA LESNÝCH A POĽNÝCH CESTÁCH |
| | B3 | OZNAČENIE FUNKČNEJ TRIEDY CESTY ~~IIKÁCIE~~ |
| | C 7,5/70 | OZNAČENIE KATEGÓRIE CESTY ~~IIKÁCIE~~ |
| | | AUTOBUSOVÁ ZASTÁVKA |
| P | P | PARKOVISKÁ |
| | | PEŠIE TRASY |
| | | ZNAČKOVANÉ TURISTICKÉ CHODNÍKY |
| | | LYŽIARSKY VLEK |
| | | LYŽIARSKE ZJAZDOVKY |
| | | ZNAČENÁ CYKLOTURISTICKÁ TRASA |
| | 1 | OZNAČENIE PLOCHY PRE ROZVOJ |
| | | IZOCHRÓNA PEŠEJ DOSTUPNOSTI (5 MINÚT) |

| | |
|---|---|
| SPRACOVATEĽ ÚPN : | ARCH KRAJČ s.r.o. |
| NÁZOV VÝKRESU: | VÝKRES VEREJNÉHO DOPRAVNÉHO VYBAVENIA |
| NÁZOV DOKUMENTÁCIE: | ÚZEMNÝ PLÁN OBCE NESLUŠA<br>ZMENY A DOPLNKY č.4 |
| ROK SPRACOVANIA | 04/2026 |
| MIERKA | 1:5 000 |

| URBANIZMUS, DOPRAVA | ENERGETIKA | VODNÉ HOSPODÁRSTVO | OCHRANA PRÍRODY | POĽNOHOSPODÁRSTVO | GRAFICKÉ PRÁCE |
|---|---|---|---|---|---|
| ING. ARCH.<br>P. KRAJČ | | | | ING. ARCH.<br>P. KRAJČ | ING. ARCH.<br>P. KRAJČ |