

VEREJNÁ VYHLÁŠKA

Spoločnosť ELSPOL - SK, s.r.o. ako dodávateľ elektromontážnych prác pre SSD, a.s. prosí o oboznámenie obyvateľov obce Nesluša a vlastníkov pozemkov dotknutých realizáciou stavby:

„Nesluša-Hutyrovce--Rekonštrukcia NN siete (SW-12730)“

že práce na vyššie spomenutej stavbe budú pokračovať v termíne od **08.08.2022**. Práce by mali trvať do **29.08.2022**, pričom vypnutie elektrického prúdu je naplánované na **15.08.2022**.

Účel stavby: Účelom stavby je rekonštrukcia NN siete, pretože je v nevyhovujúcom stave. Podperné body sú opotrebované, vyhnité a vyklopené z trasy, vodiče Alfe sú poškodené a spojované. Prípojky k rodinným domom sú neistené, riešené cez nástrešníky rodinných domov, Alfe vedenie sa križuje, je v blízkosti plechových striech a vznikajú časté poruchy a výpadky. Existujúce vedenie Retilens je utrnuté zo zavesenia a preto dôjde aj k výmene výzbroje na exist. PB.

Na pozemkoch v k. ú. Nesluša: KN-C: 5081/3, 5213/2, 4315, 4316, KN-C: 5079/1 (KN-E: 7906, 7936/2, 7347/1, 8036, 8038, 8037), KN-C: 4318 (KN-E: 7908), KN-C: 4319 (KN-E: 7908), KN-C: 4328 (KN-E: 7911), KN-C: 4327/2 (KN-E: 7910), KN-C: 4331 (KN-E: 7912), KN-C: 5214 (KN-E: 10537/1, 8041/1), KN-C: 4367/1, 4367/2, KN-C: 4333 (KN-E: 7918), KN-C: 4334 (KN-E: 7918), KN-C: 4335 (KN-E: 7918), KN-C: 4337 (KN-E: 7936/1), KN-C: 5215 (KN-E: 7929/1, 7919, 7936/2, 7347/1), KN-C: 4336 (KN-E: 7919), KN-C: 4338 (KN-E: 7936/1), KN-C: 4340/1, 4340/2, 4350, KN-C: 4351 (KN-E: 7936/2), KN-C: 4936 (KN-E: 7905/1, 7904/3), KN-C: 4395 (KN-E: 7904/1), KN-C: 4398 (KN-E: 7904/1, 7968, 7969, 7970, 7984, 7983, 7982), KN-C: 5080/1 (KN-E: 7982, 7981, 7980, 10536, 8017), KN-C: 4399 (KN-E: 10536, 8018, 8017, 8020, 8021, 8022, 8023, 8028, 8029, 8030), KN-C: 5080/2 (KN-E: 8030, 8041/1), KN-C: 5081/1 (KN-E: 8041/1, 10537/1, 8041/2, 8034, 8035, 8036), KN-C: 4393, 4394/4, 4310/1, 4309, 4307, KN-C: 5213/1 (KN-E: 8036), KN-C: 5212 (KN-E: 8037), KN-C: 4313/1 (KN-E: 8037, 10530/2, 7328, 7329), KN-C: 4313/5, 4313/11, 4313/2, 4313/6, KN-C: 4313/3 (KN-E: 7331, 7338), KN-C: 4312 (KN-E: 7338, 7333, 7228/1), KN-C: 4311 (KN-E: 7228/2), KN-C: 5210 (KN-E: 7333, 7238), KN-C: 4301/1 (KN-E: 7238, 7335, 7336, 7337, 7240, 7241, 7299), KN-C: 5052 (KN-E: 7241, 7242, 7243, 7312), KN-C: 4305 (KN-E: 7312, 7303, 7302/1, 7301), KN-C: 4306 (KN-E: 7302/2), KN-C: 5218/3 (KN-E: 7301), KN-C: 4302/2 (KN-E: 7299), KN-C: 5218/1 (KN-E: 8041/1), KN-C: 4400/1 (KN-E: 8041/1, 8150, 8170, 8173, 8172, 8185, 8186), KN-C: 4404 (KN-E: 8169, 8168), KN-C: 4405 (KN-E: 8169, 8168, 8171, 8174, 8173), KN-C: 4406/3, 4406/1, KN-C: 5219 (KN-E: 8186, 8414, 10530/2, 8294/3, 8295/1), KN-C: 4420 (KN-E: 8414, 8413, 8412/1), KN-C: 4421 (KN-E: 8413), KN-C: 4420 (KN-E: 8410/1), KN-C: 4437 (KN-E: 8266), KN-C: 4422 (KN-E: 8410/2), KN-C: 4438 (KN-E: 8264), KN-C: 5070 (KN-E: 8410/1), KN-C: 4444 (KN-E: 8264, 8269), KN-C: 4440 (KN-E: 8264, 8269), KN-C: 4441 (KN-E: 10530/2), KN-C: 4442, 4446/3, 4446/1, 4449, KN-C: 4443 (KN-E: 8272), KN-C: 5070 (KN-E: 8409), KN-C: 4448 (KN-E:


8295/2), KN-C: 4453 (KN-E: 8295/1), KN-C: 4450/1 (KN-E: 8295/3, 8296/2), KN-C: 4450/2 (KN-E: 8296/2), KN-C: 4451 bude prebiehať rekonštrukcia NN siete.

Práce na tejto zákazke spočívajú z demontáže pôvodného AlFe vedenia, montáže nového vzdušného izolovaného vedenia, montáže nového izolovaného vodiča, demontáže pôvodných podperných bodov, montáže nových podperných bodov, z rekonštrukcie domových prípojok, montáže nových rozpojovacích istiacich skríň a HDS.

Po skončení prác budú pozemky uvedené do pôvodného stavu.

V Námestove, dňa 28.07.2022

.....
Pečiatka a podpis



SO 01:úsek1 Montáž izolovaných vodičov Retilens 3x150+95 celkovej dl.tr. 363m
 Demontáž exist.NNS prevedenej holými vodičmi – 4x50 ALFe6 of p.b.č.47 po TS

SO 01:úsek3– Montáž izolovaných vodičov Retilens 3x150+95+2x16mm² celkovej dl. tr. 648m
 Demontáž exist.NNS prevedenej holými vodičmi – 4x50ALFe6 od p.b. č.11 po 38.

SO 01:úsek2– Montáž izolovaných vodičov Retilens 3x150+95 celkovej dl. tr. 535m
 Demontáž exist.NNS prevedenej holými vodičmi – 3x70+50 ALFe6 od TS po p.b. 11

SO 01:úsek5 Montáž Retilens 3x50+54,6 dl.tr.40m
 Demontáž 3x70+50 ALFe medzi TS a p.b.č.48

Stavba obsahuje 1 stavebný objekt rozdelený na 5 úsekov:
 SO 01 úsek 1: Montáž nového izolovaného vedenia Retilens 3x150+95 dl. 363/385m, výmena podperných bodov a rekonštrukcia danových prípojakov
 SO 01 úsek 2: Montáž nového izolovaného vedenia Retilens 3x150+95 dl. 648/660m, výmena podperných bodov a rekonštrukcia danových prípojakov
 SO 01 úsek 3: Montáž nového izolovaného vedenia Retilens 3x150+95 dl. 621/635m, výmena podperných bodov a rekonštrukcia danových prípojakov
 SO 01 úsek 4: Montáž nového izolovaného vedenia Retilens 3x150+95 dl. 621/635m, výmena podperných bodov a rekonštrukcia danových prípojakov
 SO 01 úsek 5: Montáž nového izolovaného vedenia Retilens 3x50+54,6 dl. trasy 40m/dl.65m, výmena lks HDS a výmena príslušenstva podperných bodov

Číslo záznamu: eNESLS/2022/02489

NEŠLUŠA
 Huturovce
 M = 1:1000

LEGENDA:

- EXISTUJÚCE VN VZDUŠNÉ VEDENIE
- EXISTUJÚCE NN VZDUŠNÉ VEDENIE
- NAVRHOVANÉ KABLOVÉ NN VZDUŠNÉ VEDENIE RETILENS
- NAVRHOVANÉ KABLOVÉ ZÁVESNÉ PRÍPOJKY NF2AX
- NN ZEMNÉ PRÍPOJKY EXISTUJÚCE AYKY
- PLOT DREVENÝ/MUROVANÝ
- EXISTUJÚCE PODPERNÉ BODY NN/VN
- NAVRHOVANÉ PODPERNÉ BODY (betový stĺp)
- ZVODIČE PREPĚTIA
- UZEMNENIE NN
- NOVÁ SKRIŇA VRIS2
- EXIST. ÚV 25kv 400A
- EXIST.TRAFOSTANICA, TR 100kVA;
- VODNÝ TOK – OBECNÝ POTOK

Demontované časti NN rozvodu
 Existujúce časti NN rozvodu
 Navrhované časti NN rozvodu
 Existujúce časti VN rozvodu

mapa KN-E
 mapa KN-C

	STREDOSLOVENSKÁ DISTRIBUČNÁ, a.s.		Dátum: 07/2020	
	PROJEKTY		Stupeň: PRS	
Návod sloby:	12730 – NEŠLUŠA – Huturovce – Rekonštrukcia NN siete	Slovník:	SSD, a.s.	
Návod výřez:	CELKOVÁ SITUÁCIA STAVBY	Mierka:	1 : 1000	Formát: 16 x A4
číslo:	Projeková: Zápůjčka: HP:	číslo výřezu:	02	
ING. BLAHOŤ	ING. BLAHOŤ	ING. BUCHTA	ING. BUCHTA	

NESLUŠA
Hutyrovce
M = 1:1000

- LEGENDA:**
- EXISTUJÚCE NN VZDUŠNÉ VEDENIE
 - NAVRHOVANÉ KÁBLOVÉ NN VZDUŠNÉ VEDENIE RETILENS
 - NAVRHOVANÉ KÁBLOVÉ ZÁVESNÉ PŘÍPOJKY NF2AX
 - NN ZEMNÉ PŘÍPOJKY EXISTUJÚCE AYKY
 - PLOT DREVENÝ/MUROVANÝ
 - EXISTUJÚCE PODPERNÉ BODY NN/VN
 - NAVRHOVANÉ PODPERNÉ BODY (betonový stĺp)
 - ZVODIČE PŘEPĚTIA
 - UZEMNENIE NN
 - NOVÁ SKRIŇA VRIS2
 - VODNÝ TOK - OBEČNÝ POTOK

Demontované časti NN rozvodu
Existujúce časti NN rozvodu
Navrhované časti NN rozvodu
Existujúce časti VN rozvodu

Qantha

mapa KN-E
mapa KN-C

	STREDOSLOVENSKÁ DISTRIBUČNÁ, a.s.		Dátum: 07/2020
	PROJEKTY		Stupeň: PRS
Názov stavby:	12730 - NESLUŠA - Hutyrovce - Rekonštrukcia NN siete		Slovebník: SSD, a.s.
Názov výkresu:	CELKOVÁ SITUÁCIA STAVBY	Mierka: 1 : 1000	Formát: 5 x A4
Kresil:	Projektov:	Zodp.proj:	HP:
ING. BLAHÚT	ING. BLAHÚT	ING. BUCHTA	ING. BUCHTA
			Číslo výkresu: 03

SO 01: úsek 4 Montáž izolovaných vodičov Retilens 3x150+95 celkovej dl. tr. 621m
Demontáž exist.NNS prevedenej holými vodičmi - 3x70+50ALFe a 4x50 od p.b. č.11 po24A

Stavba obsahuje 1 stavebný objekt rozdelený na 5 úsekov:
 SO 01 úsek 1: Montáž nového izolovaného vedenia Retilens 3x150+95 dl. 363/385m, výmena podperných bodov a rekonštrukcia donových prípojok
 SO 01 úsek 2: Montáž nového izolovaného vedenia Retilens 3x150+95 dl. 535/565m, výmena podperných bodov a rekonštrukcia donových prípojok
 SO 01 úsek 3: Montáž nového izolovaného vedenia Retilens 3x150+95 dl. 648/660m, výmena podperných bodov a rekonštrukcia donových prípojok
 SO 01 úsek 4: Montáž nového izolovaného vedenia Retilens 3x150+95 dl. 621/635m, výmena podperných bodov a rekonštrukcia donových prípojok
 SO 01 úsek 5: Montáž nového izolovaného vedenia Retilens 3x50+54,6 dl. trasy 40m/dl.65m, výmena lks HDS a výmena príslušenstva podperných bodov

