

VEREJNÁ VYHLÁŠKA

Spoločnosť ELSPOL - SK, s.r.o. ako dodávateľ elektromontážnych prác pre SSD, a.s. prosí o oboznámenie obyvateľov obce Nesluša a vlastníkov pozemkov dotknutých realizáciou stavby:

„Nesluša-Dolný koniec-Rekonštrukcia VNP,TS 1426/ts/neslusa_d.koniec a NN siete (SW – 13408)“

že práce na vyššie spomenutej stavbe budú pokračovať termíne od **15.08.2022**. Práce by mali trvať do 07.09.2022, pričom vypnutie elektrického prúdu je naplánované na termín 23.08.2022.

Účel stavby: V danej lokalite bola zistená nekvalita dodávky elektrickej energie. Obhliadkou v teréne bol zistený zlý fyzický stav trafostanice 1426/ts/neslusa_d.koniec a NN vedenia. Úsekové odpojovače sú neprístupné na súkromných pozemkoch. VN kábel napájajúci trafostanicu 1426/ts/neslusa_d.koniec je nevyhovujúci pre ďalšie prevádzkovanie.


Na pozemkoch v k. ú. Nesluša: KN-C: 2114/1 (KN-E: 1184/2), KN-C: 2117, 2100/2, 2100/1, KN-C: 2092 (KN-E: 10590/2, 1097), KN-C: 2607/1 (KN-E: 10575), KN-C: 2094/1, 2090/1, 2044, 2043/2, 2584, KN-C: 2604 (KN-E: 10553), KN-C: 2656 (KN-E: 10579), KN-C: 2585 (KN-E: 10578), KN-C: 2583 (KN-E: 10574), KN-C: 2046/1, 2581, 2572/1, 2147, 2146/2, 2144/2, 2143/2, 2142/2, 2139, 2138, 2152, 2153, 2154, 2155, 2162, 2582, 2579/1, 2579/2, 2577/1, 2594, 2589/2, KN-C: 2589/1 (KN-E: 114), KN-C: 1634/2 (KN-E: 10510/2), KN-C: 1723, 1722/1, 1731, 1720, 1719, 2590, 1694/1, 2601/4, 2601/2, 2181, 1691, 1692, 1634/1, 1680, 1679, 1652, 1653, 3244/109, 3244/82, 3244/129, 3244/187, 3244/232, 3244/229, 3244/200, 3244/245, 3244/248, 3244/244, 3244/233, 3244/5 bude prebiehať rekonštrukcia VNP,TS 1426/ts/neslusa_d.koniec a NN siete.

Práce na danej stavbe spočívajú z rekonštrukcie VN prípojok, osadenia nových podperných bodov, montáže vzdušného vedenia a úsekových odpojovačov, montáže novej zemnej káblovej VN prípojky, montáže novej optickej chráničky, z osadenia novej koncovej kioskovej trafostanice, montáže NN zemného káblového rozvodu, montáže rozpojovacích skríň, uzemňovacej sústavy, z úpravy domových prípojok a z demontážnych prác.

Po skončení prác budú pozemky uvedené do pôvodného stavu.

V Námestove, dňa 28.07.2022

.....
Pečiatka a podpis

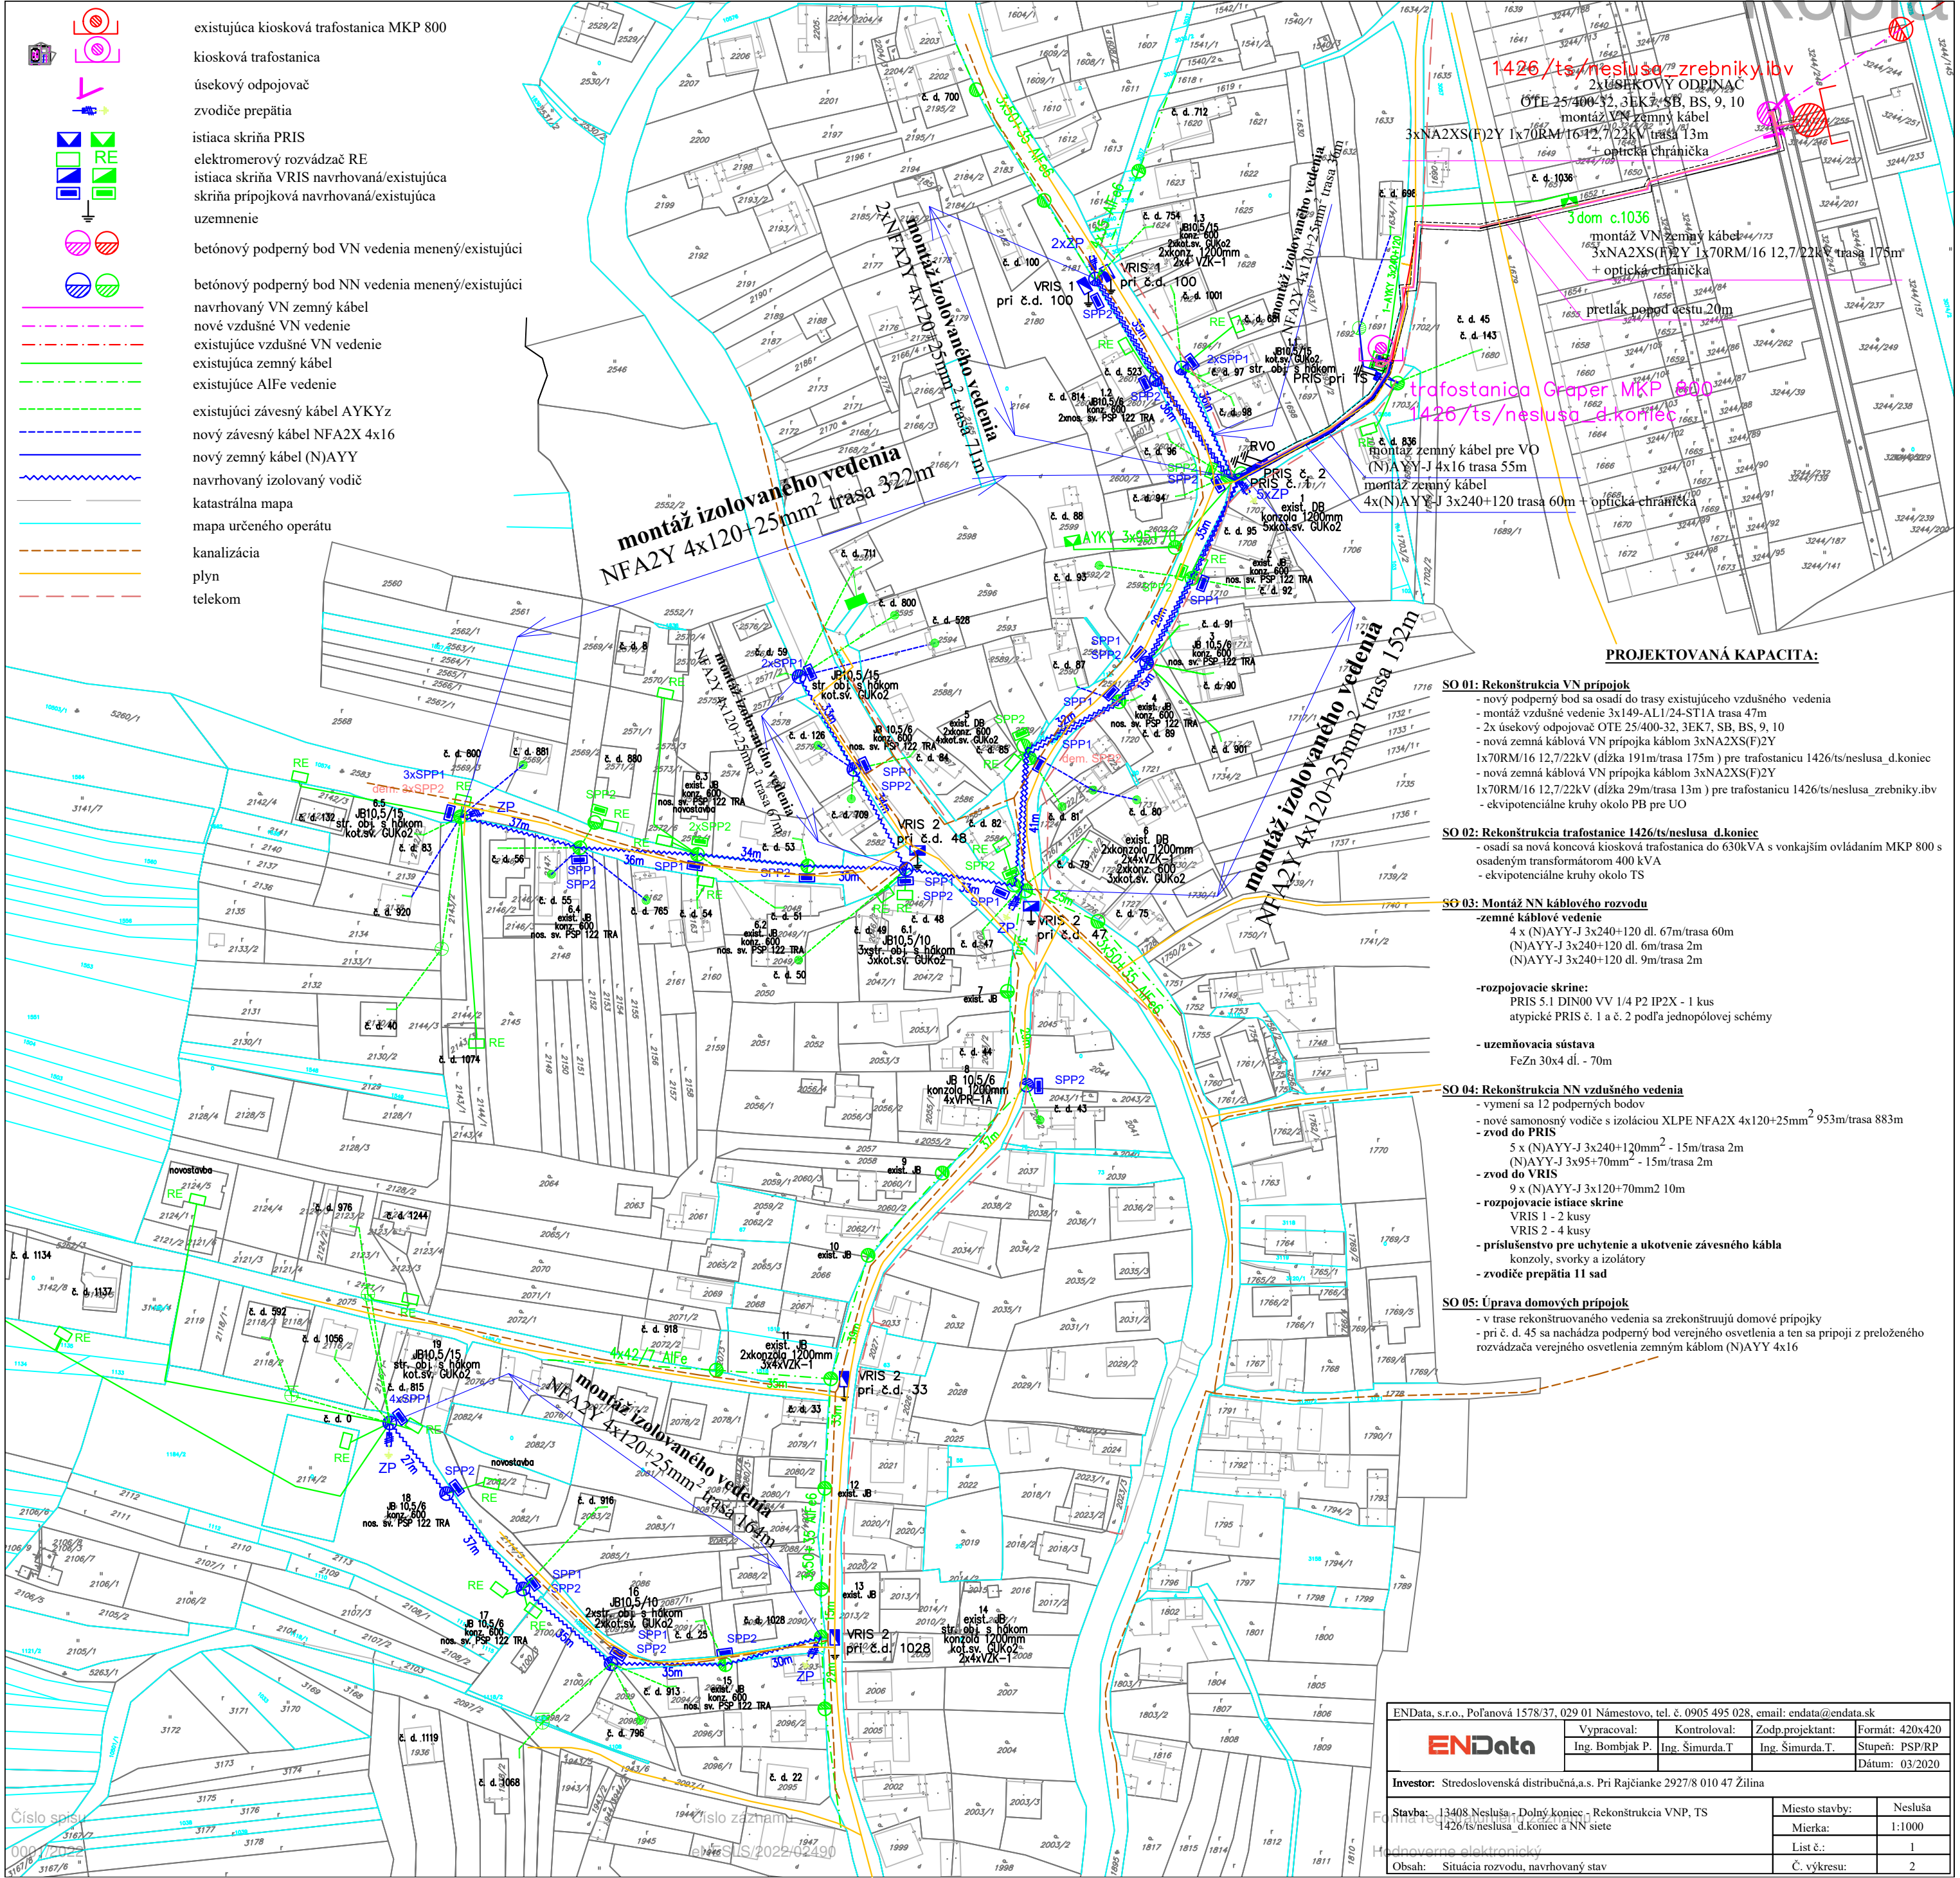

existujúca kiosková trafostanica MKP 800

kiosková trafostanica

úsekový odpojovač

zvodiče prepätia

istiaca skriňa PRIS

elektromerový rozvádzač RE

istiaca skriňa VRIS navrhovaná/existujúca

skriňa prípojková navrhovaná/existujúca

uzemnenie

betónový podporný bod VN vedenia menený/existujúci

betónový podporný bod NN vedenia menený/existujúci

navrhovaný VN zemný kábel

nové vzdušné VN vedenie

existujúce vzdušné VN vedenie

existujúca zemný kábel

existujúce ALFe vedenie

existujúci závesný kábel AYKYz

nový závesný kábel NFA2X 4x16

nový zemný kábel (N)AYY

navrhovaný izolovaný vodič

katastrálna mapa

mapa určeného operátu

kanalizácia

plyn

telekom

1426/ts/neslusa_zrebniky.ibv

OTE 25/400-32, 3EK7, SB, BS, 9, 10

montáž VN zemný kábel

3xNA2XS(F)2Y 1x70RM/16 12,7/22kV trasa 13m

+ optická chránička

3 dom c.1036

montáž VN zemný kábel

3xNA2XS(F)2Y 1x70RM/16 12,7/22kV trasa 175m

+ optická chránička

pretlak pod pod. cestu 20m

trafostanica Graper MKP 800

1426/ts/neslusa_d.koniec

montáž zemný kábel pre VO

(N)AYY-J 4x16 trasa 55m

montáž zemný kábel

4x(N)AYY-J 3x240+120 trasa 60m + optická chránička

PROJEKTOVANÁ KAPACITA:

- SO 01: Rekonštrukcia VN prípojok**
- nový podporný bod sa osadí do trasy existujúceho vzdušného vedenia
 - montáž vzdušné vedenie 3x149-AL1/24-ST1A trasa 47m
 - 2x úsekový odpojovač OTE 25/400-32, 3EK7, SB, BS, 9, 10
 - nová zemná kábelová VN prípojka káblom 3xNA2XS(F)2Y 1x70RM/16 12,7/22kV (dĺžka 191m/trasa 175m) pre trafostanicu 1426/ts/neslusa_d.koniec
 - nová zemná kábelová VN prípojka káblom 3xNA2XS(F)2Y 1x70RM/16 12,7/22kV (dĺžka 29m/trasa 13m) pre trafostanicu 1426/ts/neslusa_zrebniky.ibv
 - ekvipotenciálne kruhy okolo PB pre UO
- SO 02: Rekonštrukcia trafostanice 1426/ts/neslusa_d.koniec**
- osadí sa nová koncová kiosková trafostanica do 630kVA s vonkajším ovládaním MKP 800 s osadeným transformátorom 400 kVA
 - ekvipotenciálne kruhy okolo TS
- SO 03: Montáž NN kábelového rozvodu**
- zemné kábelové vedenie
 - 4 x (N)AYY-J 3x240+120 dl. 67m/trasa 60m
 - (N)AYY-J 3x240+120 dl. 6m/trasa 2m
 - (N)AYY-J 3x240+120 dl. 9m/trasa 2m
- rozpojovacie skrine:
- PRIS 5.1 DIN00 VV 1/4 P2 IP2X - 1 kus
 - atypické PRIS č. 1 a č. 2 podľa jednopólovej schémy
- uzemňovacia sústava
- FeZn 30x4 dl. - 70m
- SO 04: Rekonštrukcia NN vzdušného vedenia**
- vymeni sa 12 podporných bodov
 - nové samonosný vodiče s izoláciou XLPE NFA2X 4x120+25mm² 953m/trasa 883m
 - zvod bod PRIS
 - 5 x (N)AYY-J 3x240+120mm² - 15m/trasa 2m
 - (N)AYY-J 3x95+70mm² - 15m/trasa 2m
 - zvod bod VRIS
 - 9 x (N)AYY-J 3x120+70mm² 10m
 - rozpojovacie istiace skrine
 - VRIS 1 - 2 kusy
 - VRIS 2 - 4 kusy
 - príslušenstvo pre uchytenie a ukotvenie závesného kábla
 - konzoly, svorky a izolatory
 - zvodiče prepätia 11 sad
- SO 05: Úprava domových prípojok**
- v trase rekonštruovaného vedenia sa zrekonštruujú domové prípojky
 - pri č. d. 45 sa nachádza podporný bod verejného osvetlenia a ten sa pripoji z preloženého rozvádzača verejného osvetlenia zemným káblom (N)AYY 4x16

ENData, s.r.o., Poľanová 1578/37, 029 01 Námestovo, tel. č. 0905 495 028, email: endata@endata.sk			
ENData	Vypracoval:	Kontroloval:	Zodp.projektant:
	Ing. Bombjak P.	Ing. Šimurda.T	Ing. Šimurda.T.
Investor: Stredoslovenská distribučná, a.s. Pri Rajčianke 2927/8 010 47 Žilina			
Stavba: 13408 Neslusa - Dolný koniec - Rekonštrukcia VNP, TS 1426/ts/neslusa_d.koniec a NN siete	Miesto stavby:	Neslusa	
	Mierka:	1:1000	
	Stupeň: PSP/RP	1	
Obsah: Situácia rozvodu, navrhovaný stav		Č. výkresu:	2